


Overzicht woningspecifieke opties

Let op: Kozijnen gelijk aan huidige achtergevel
Aanpassingen electra en verwarming afhankelijk per bnr

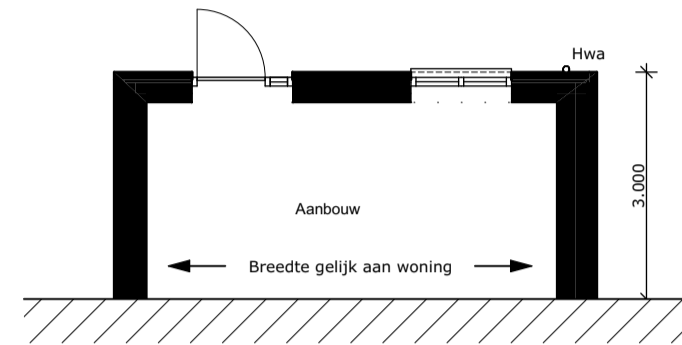


IB103 € 27.465,- (t/m 5,70m)

IB102 € 26.465,- (t/m 5,15m)

Optie: Aanbouw 3m

Mogelijk bij bnr's: 301 t/m 319

Let op: Kozijnen gelijk aan huidige achtergevel
Aanpassingen electra en verwarming afhankelijk per bnr

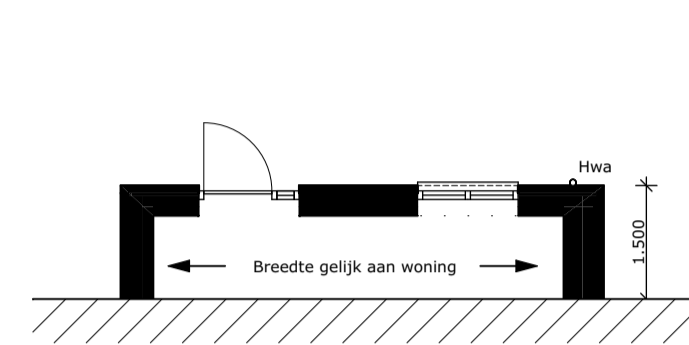


IB153 € 17.980,- (t/m 5,70m)

IB152 € 16.980,- (t/m 5,15m)

Optie: Aanbouw 1,5m

Mogelijk bij bnr's: 301 t/m 319


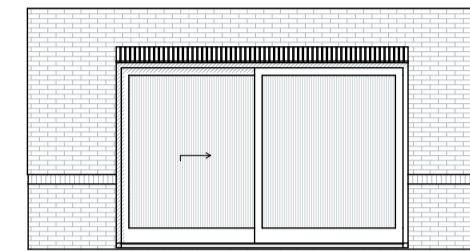


IB143 € 5.750,-

Optie: Schuifpui

Twee gevel kozijnen in de achtergevel vervangen door één brede pui voorzien van een hefschuifdeur (conform optie tekening / schuifrichting nader te bepalen)

IB143 mogelijk bij bnr's 313 t/m 319

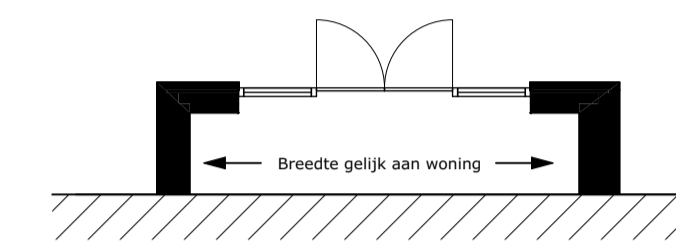
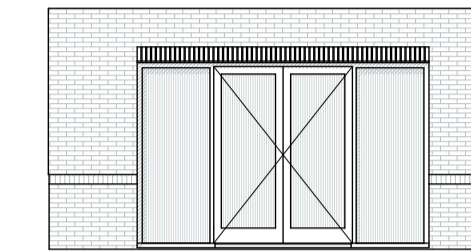


IB141 € 3.475,-

Optie: Dubbel deurkozijn met zijlichten

Twee gevel kozijnen in de achtergevel vervangen door één breed kozijn voorzien van 2 openslaande deuren en 2 vaste zijramen (conform optie tekening).

IB141 mogelijk bij bnr's 313 t/m 319

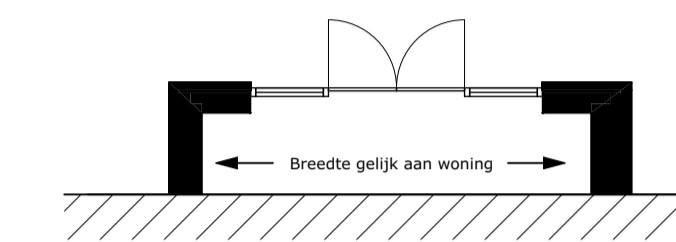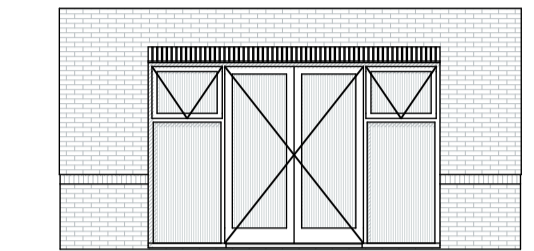


IB144 € 3.965,-

Optie: Dubbel deurkozijn met zijlichten

Twee gevel kozijnen in de achtergevel vervangen door één breed kozijn voorzien van 2 openslaande deuren en 2 zijlichten met een vast- en een te openen deel (conform optie tekening).

IB144 mogelijk bij bnr's 313 t/m 319

Let op: Kozijnen gelijk aan huidige achtergevel
Aanpassingen electra en verwarming afhankelijk per bnr

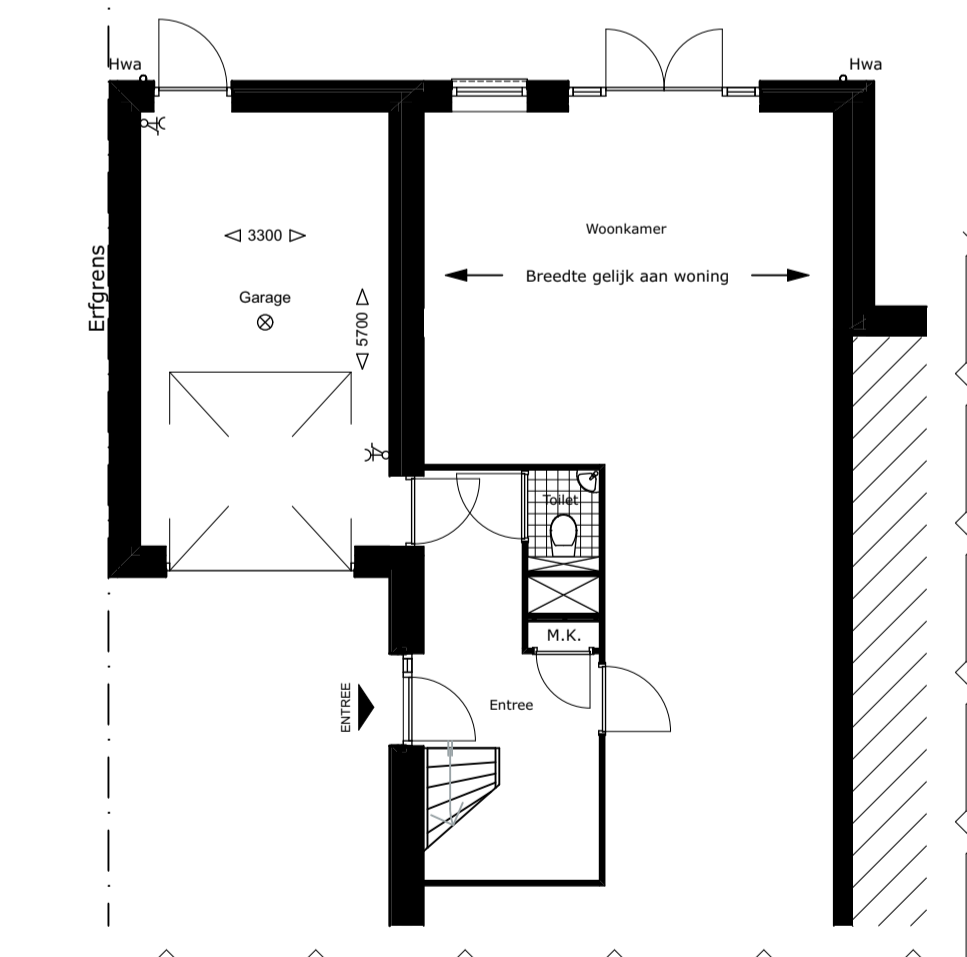


IB108 € 55.000,-

Optie: Garage- en achteraanbouw (met doorloop) *

Mogelijk bij bnr's: 304, 305, 306, 307, 310, 311 en 312

Let op: Kozijnen gelijk aan huidige achtergevel
Aanpassingen electra en verwarming afhankelijk per bnr

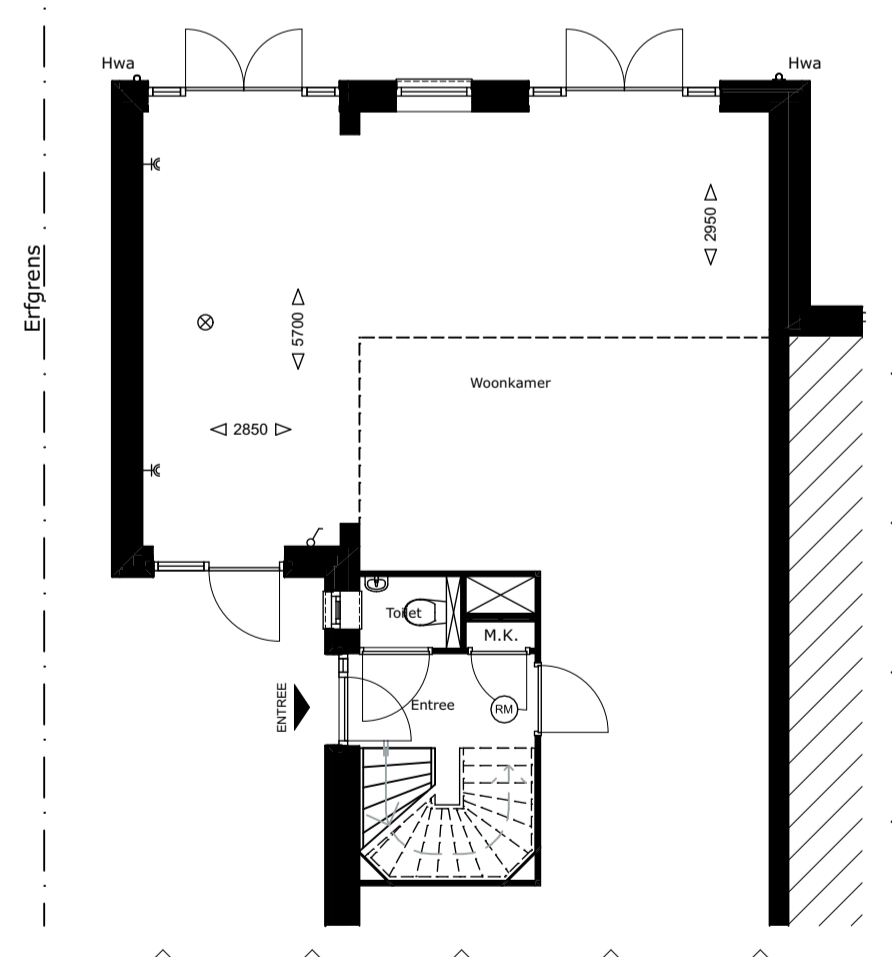


IB110 € 59.500,-

Optie: Zij- en achteraanbouw

Mogelijk bij bnr's: 304, 305, 306, 307, 310, 311 en 312

Vrije doorloop naar achtertuin circa 90cm

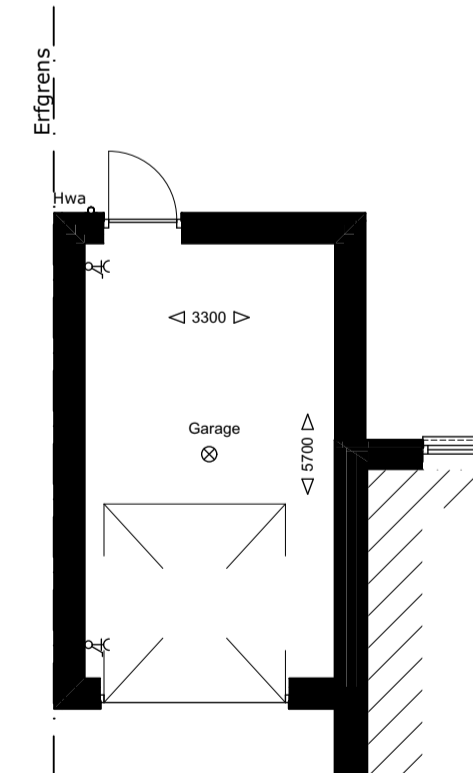


IB106 € 32.000,-

Optie: Garage *

Mogelijk bij bnr's: 304, 305, 306, 307, 310, 311 en 312

Let op: Kozijnen gelijk aan huidige achtergevel
Aanpassingen electra en verwarming afhankelijk per bnr

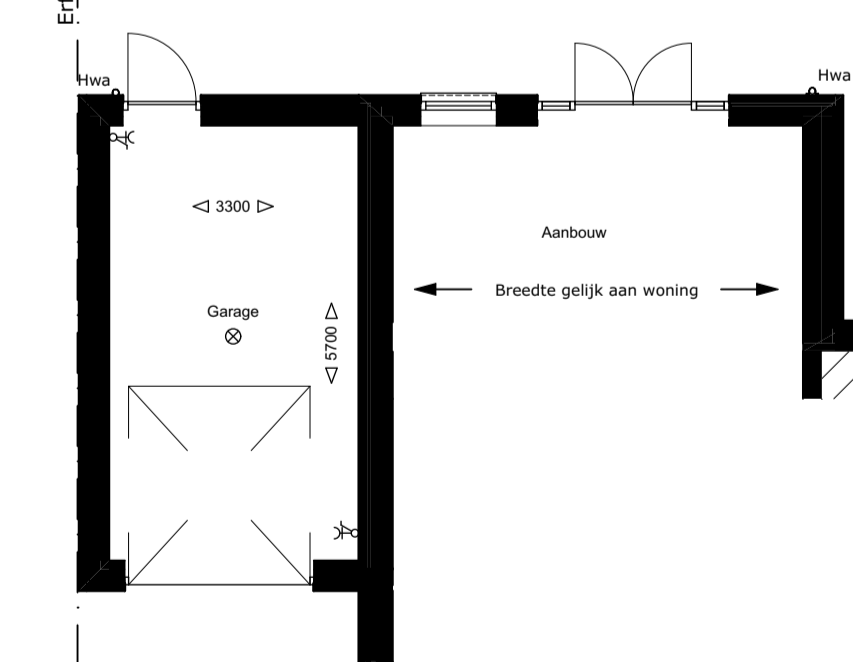

IB107 € 53.000,-

Optie: Garage + aanbouw *

Mogelijk bij bnr's: 304, 305, 306, 307, 310, 311 en 312

De uitstraling van de uitbouw is afhankelijk per bouwnummer (zoals metselwerk, indeling kozijnen en dergelijke) en kunnen afwijken van deze tekening.

Aanpassing van standaard elektra en vloerverwarming is afhankelijk per bouwnummer en inbegrepen in de prijs. Uitvoering conform NEN 1010.

Uitbouwen - anders dan op deze tekening aangegeven - zijn niet meegenomen in de vergunningsprocedure en zijn derhalve niet mogelijk voor oplevering.

Aan de keuze voor uitbouwopties wordt een sluitingsdatum gekoppeld.

Genoemde bedragen zijn inclusief 21% BTW.

* De tuinberging komt bij deze optie te vervallen en is in de optieprijs verrekend.

Ondanks de zorgvuldige samenstelling van dit overzicht kunnen hier geen rechten aan worden ontleend.



Overzicht opties Deelplan 5

Schaal 1:100 - A1 - 10 juni 2020