




Half verdiepte kelder

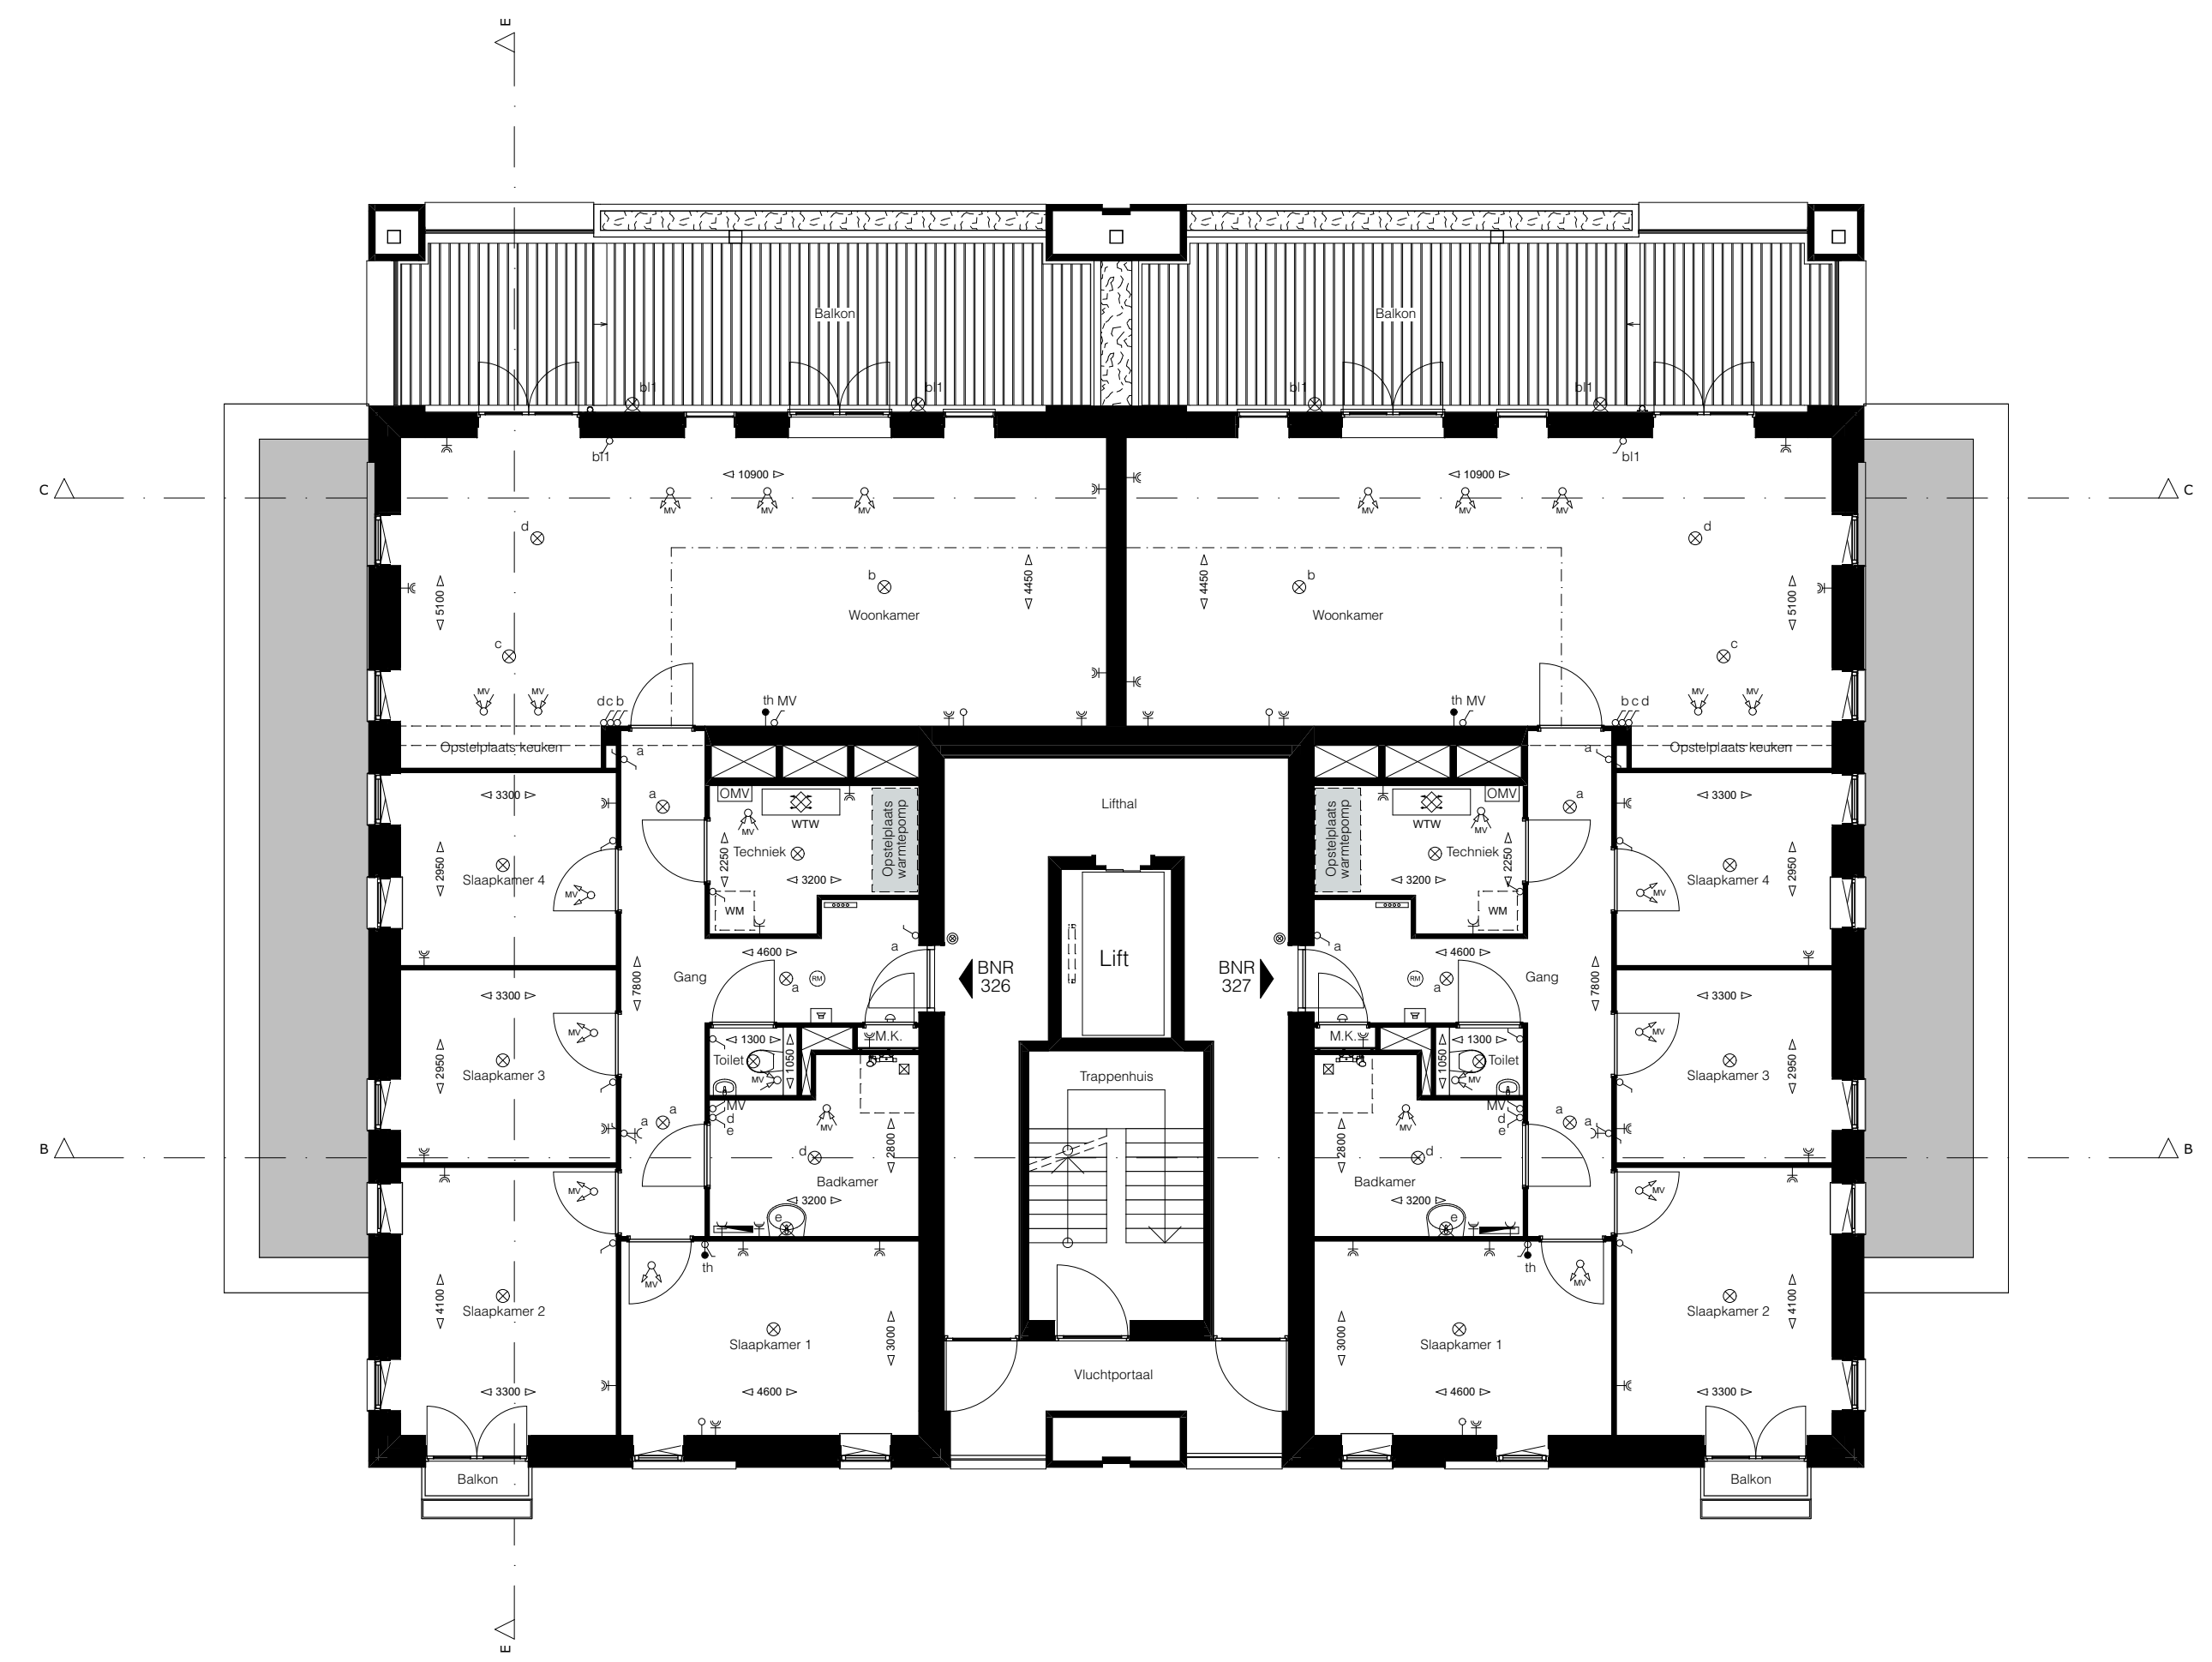


2e verdieping

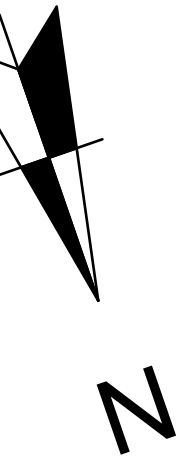


Half verhoogde begane grond

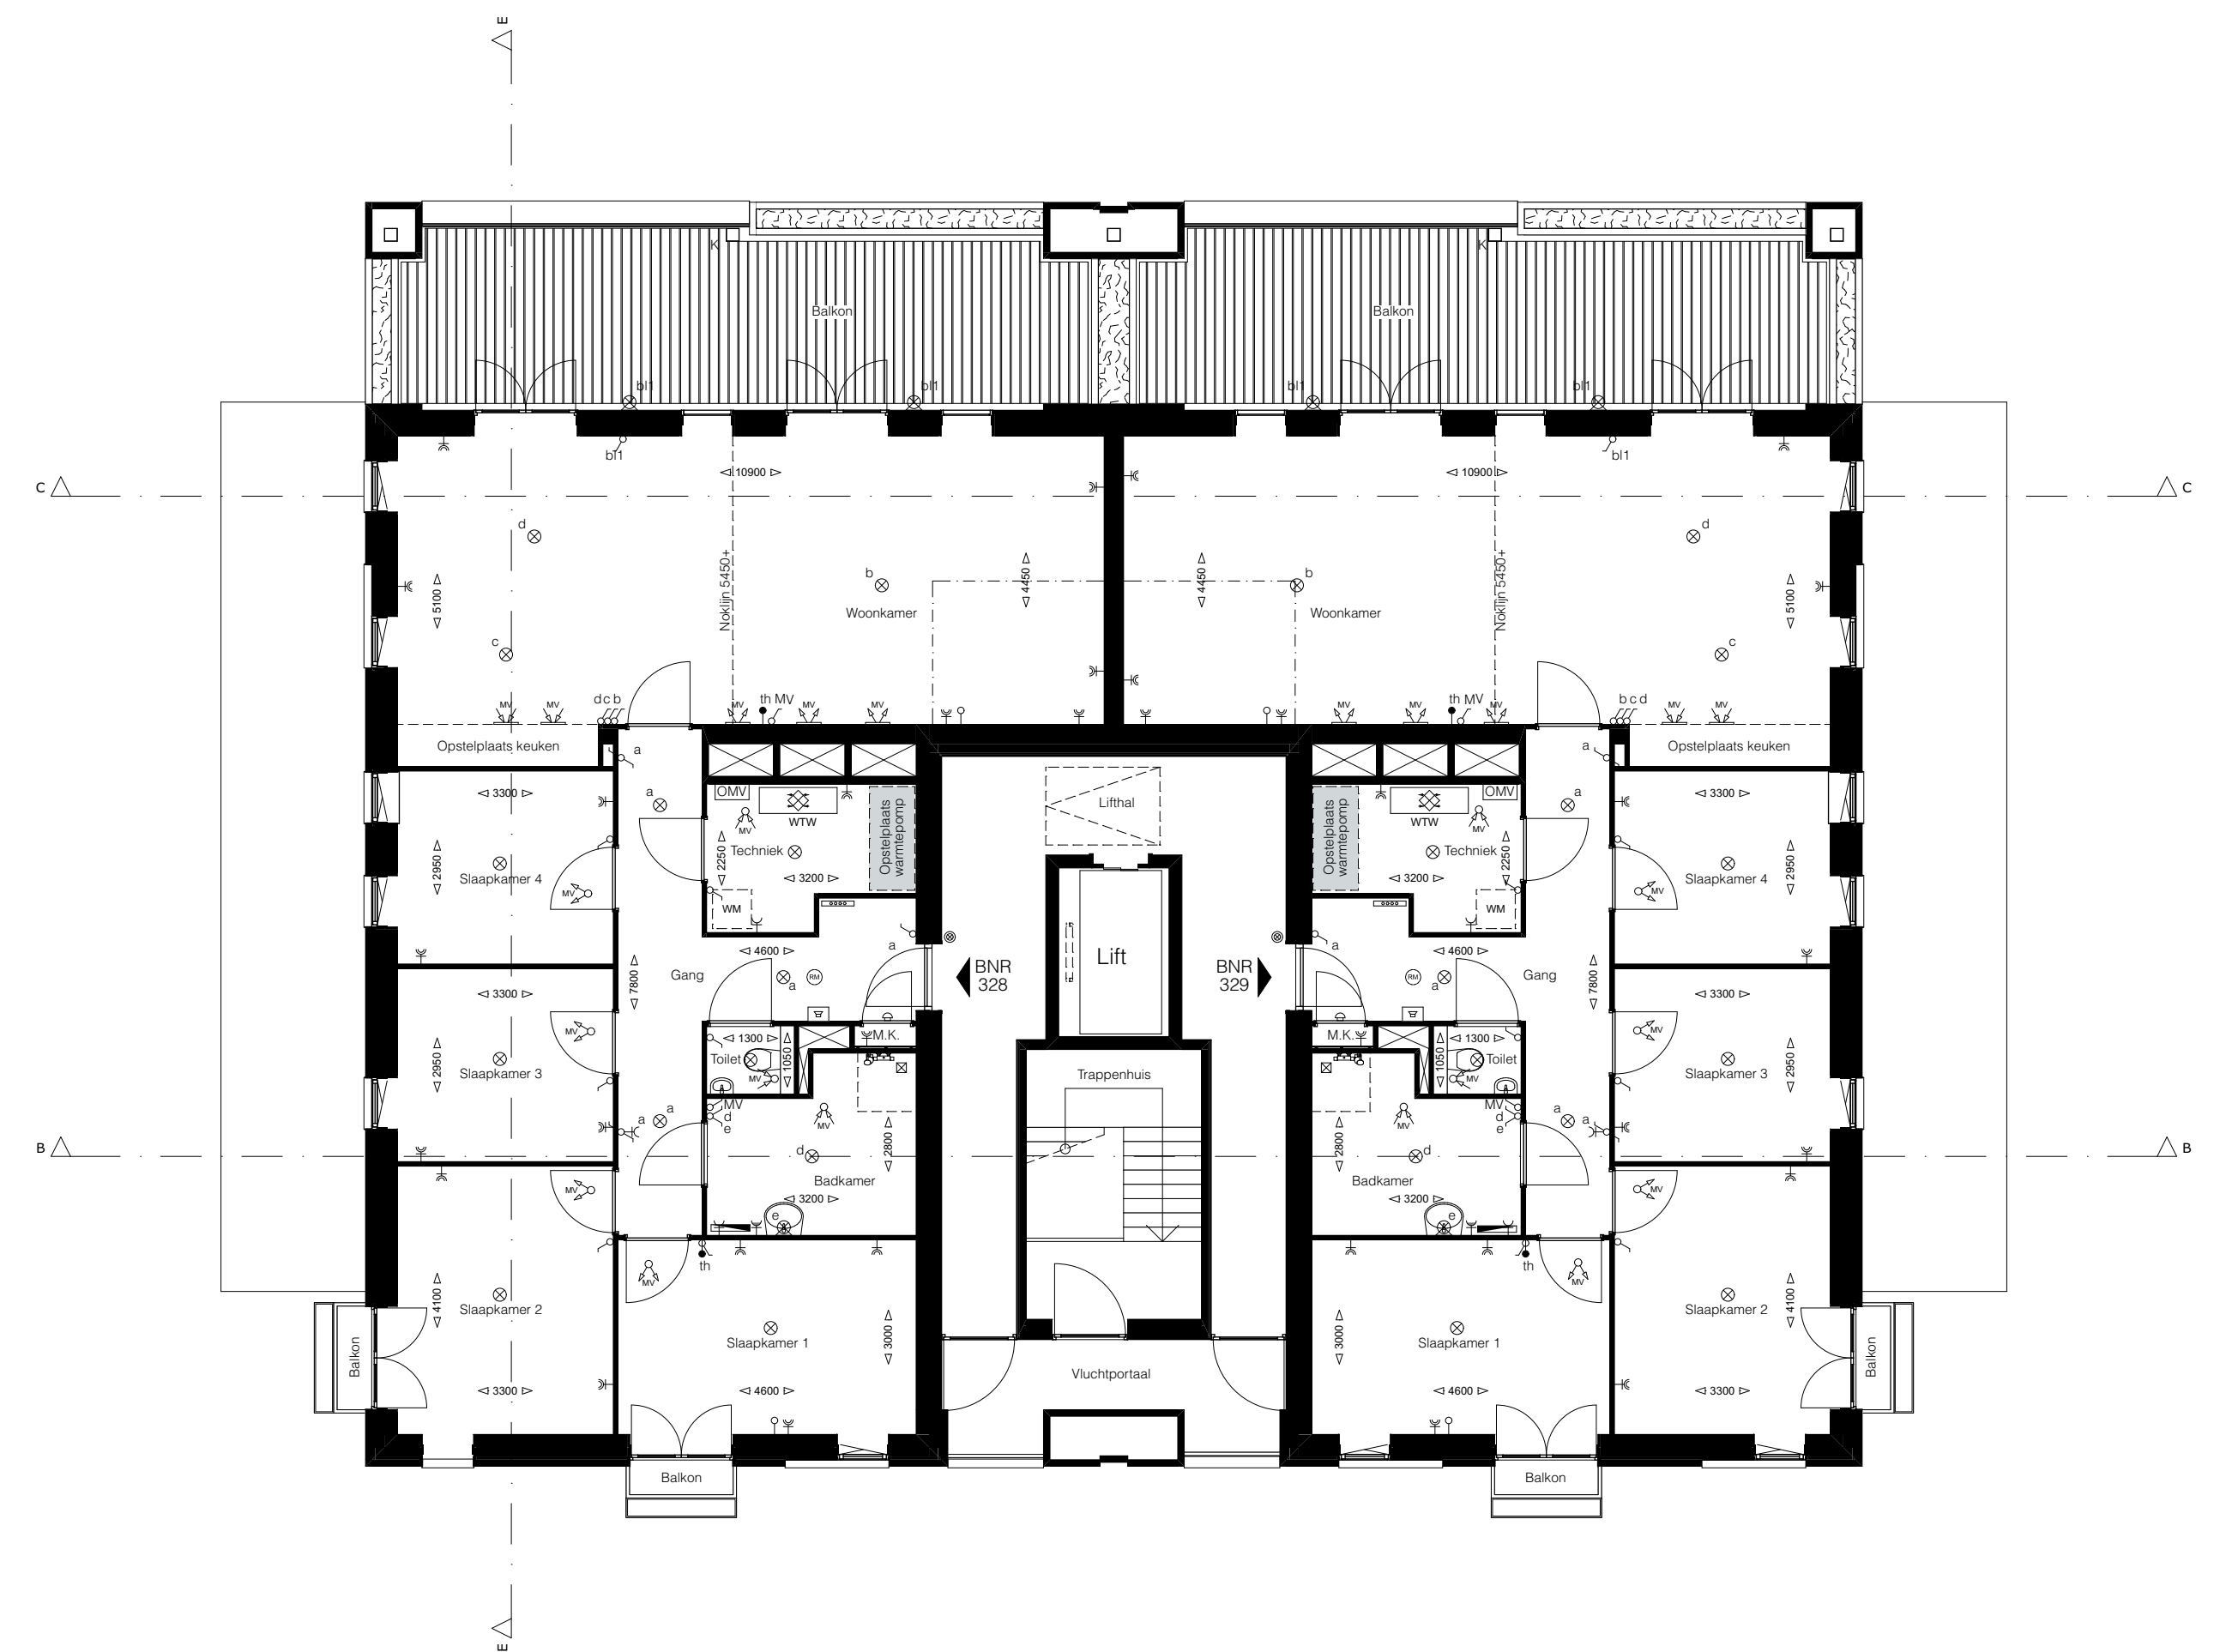

3e verdieping

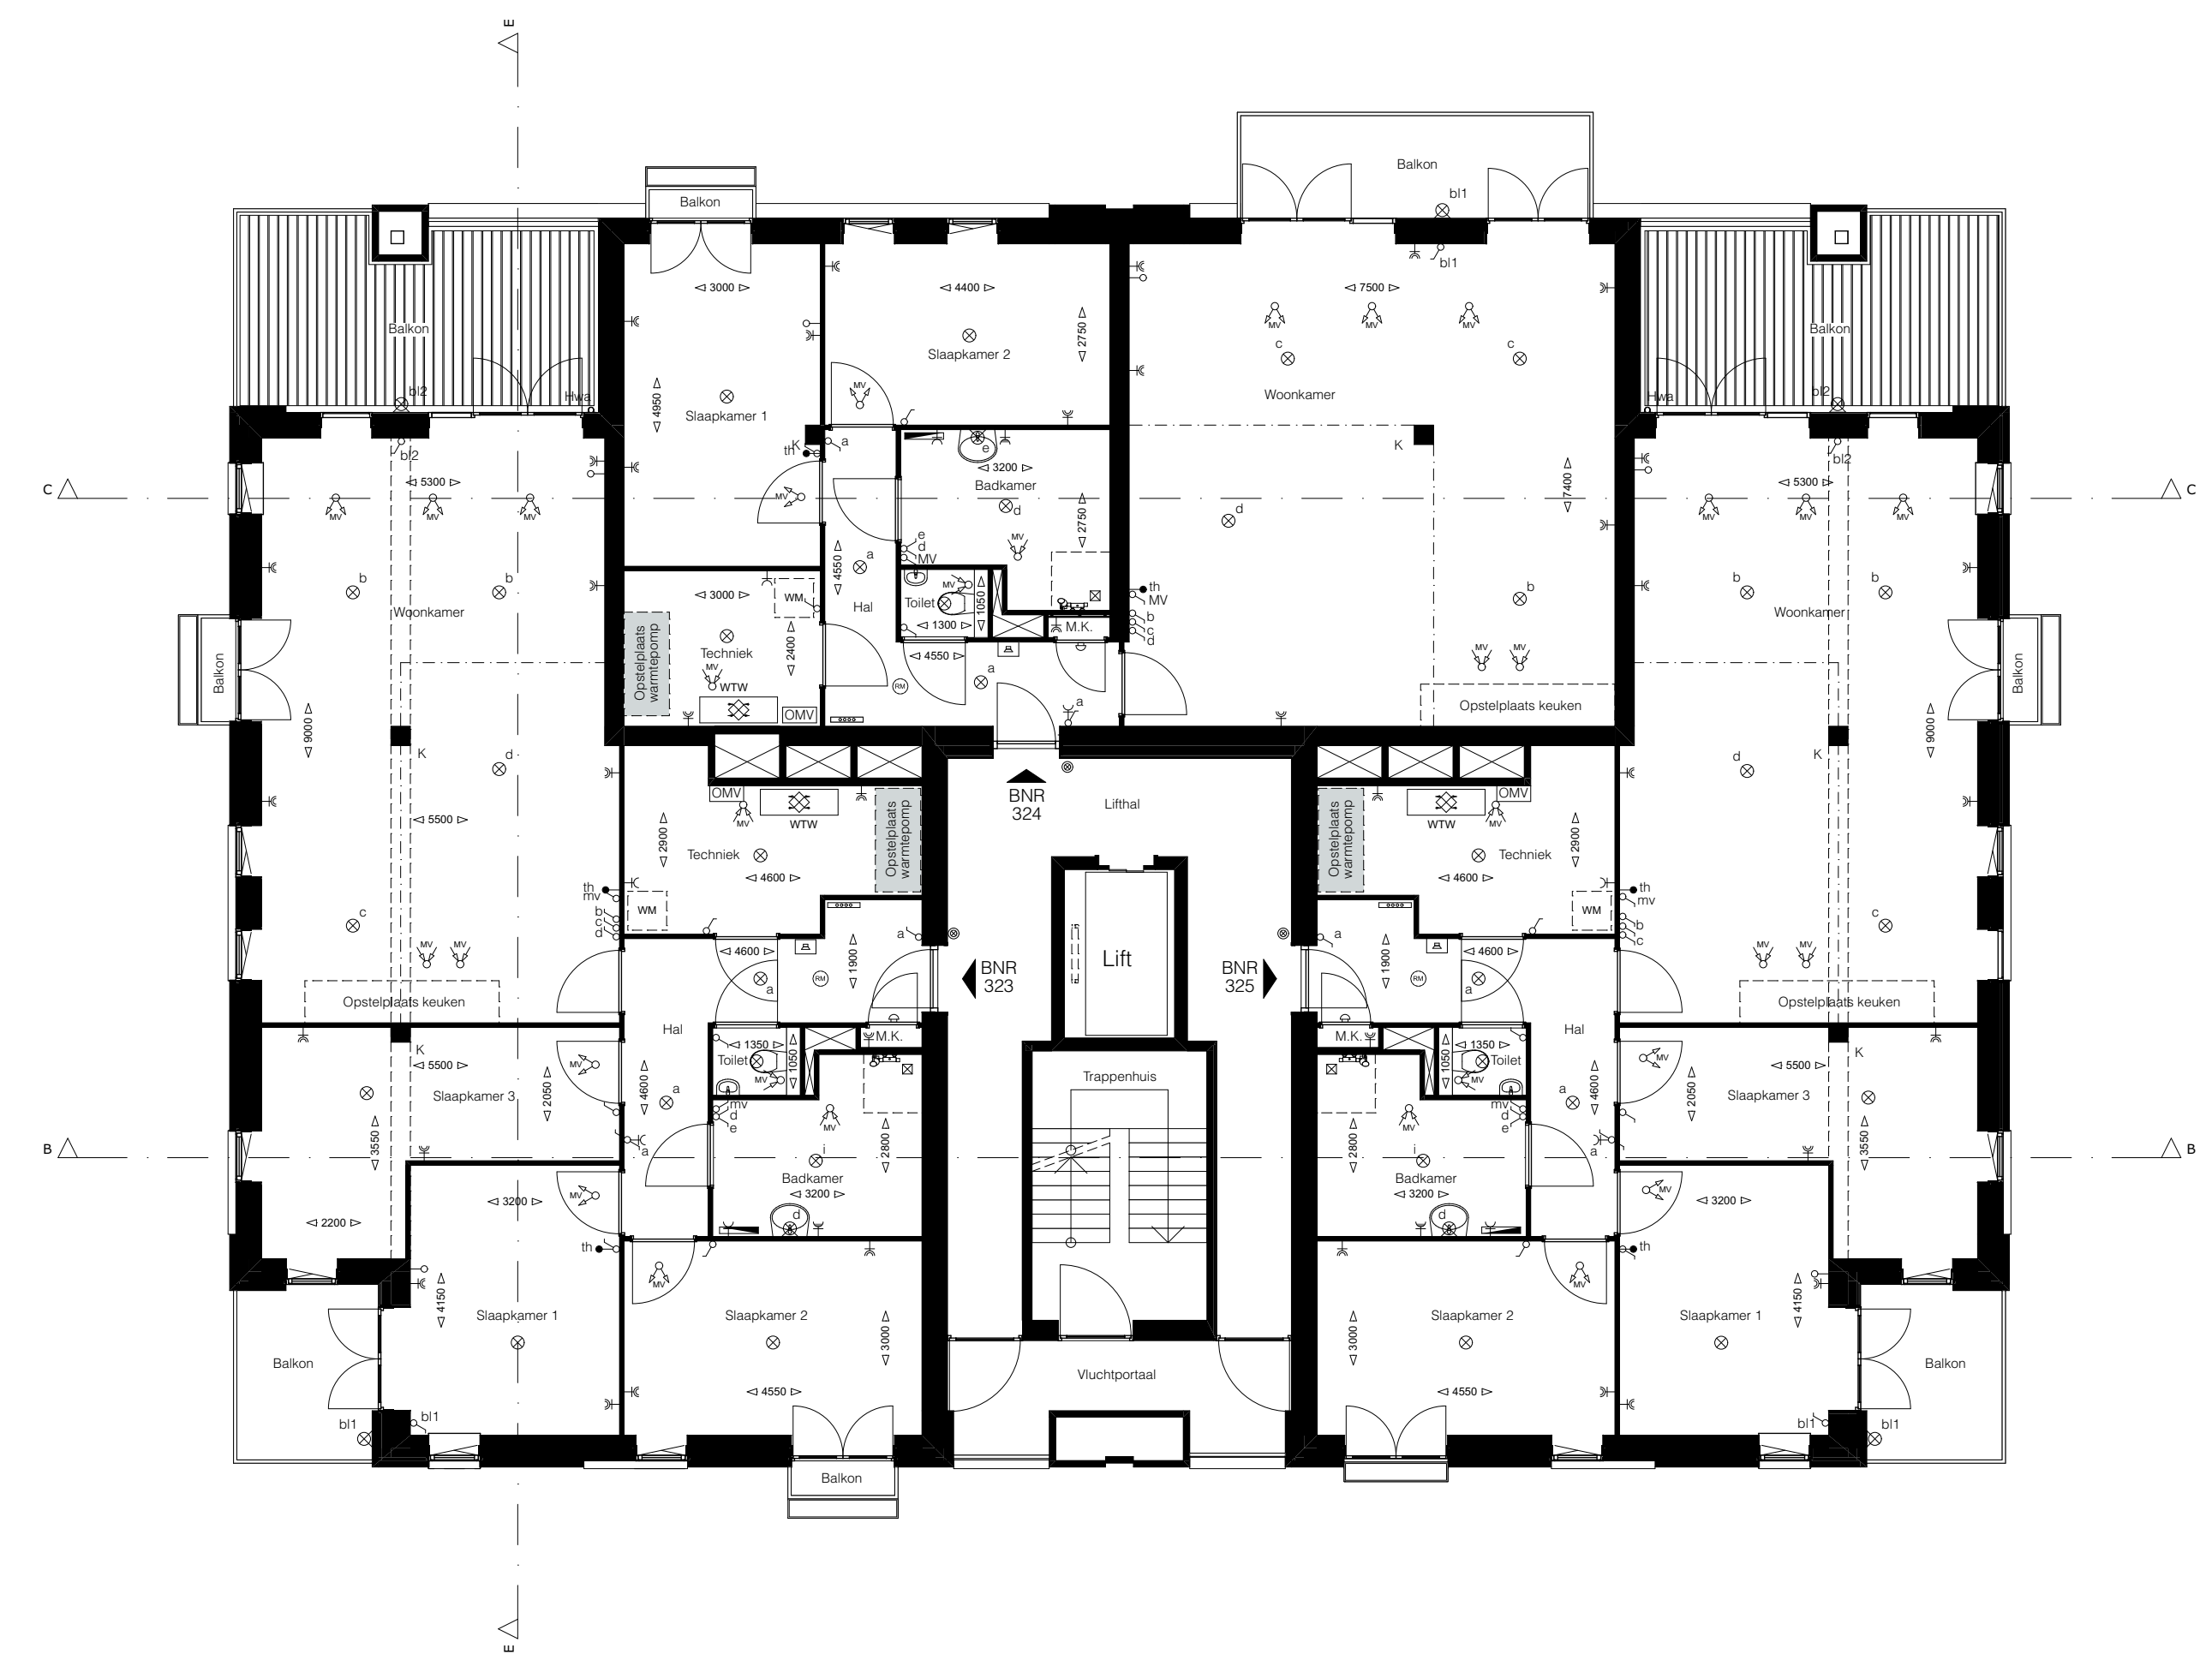


1e verdieping

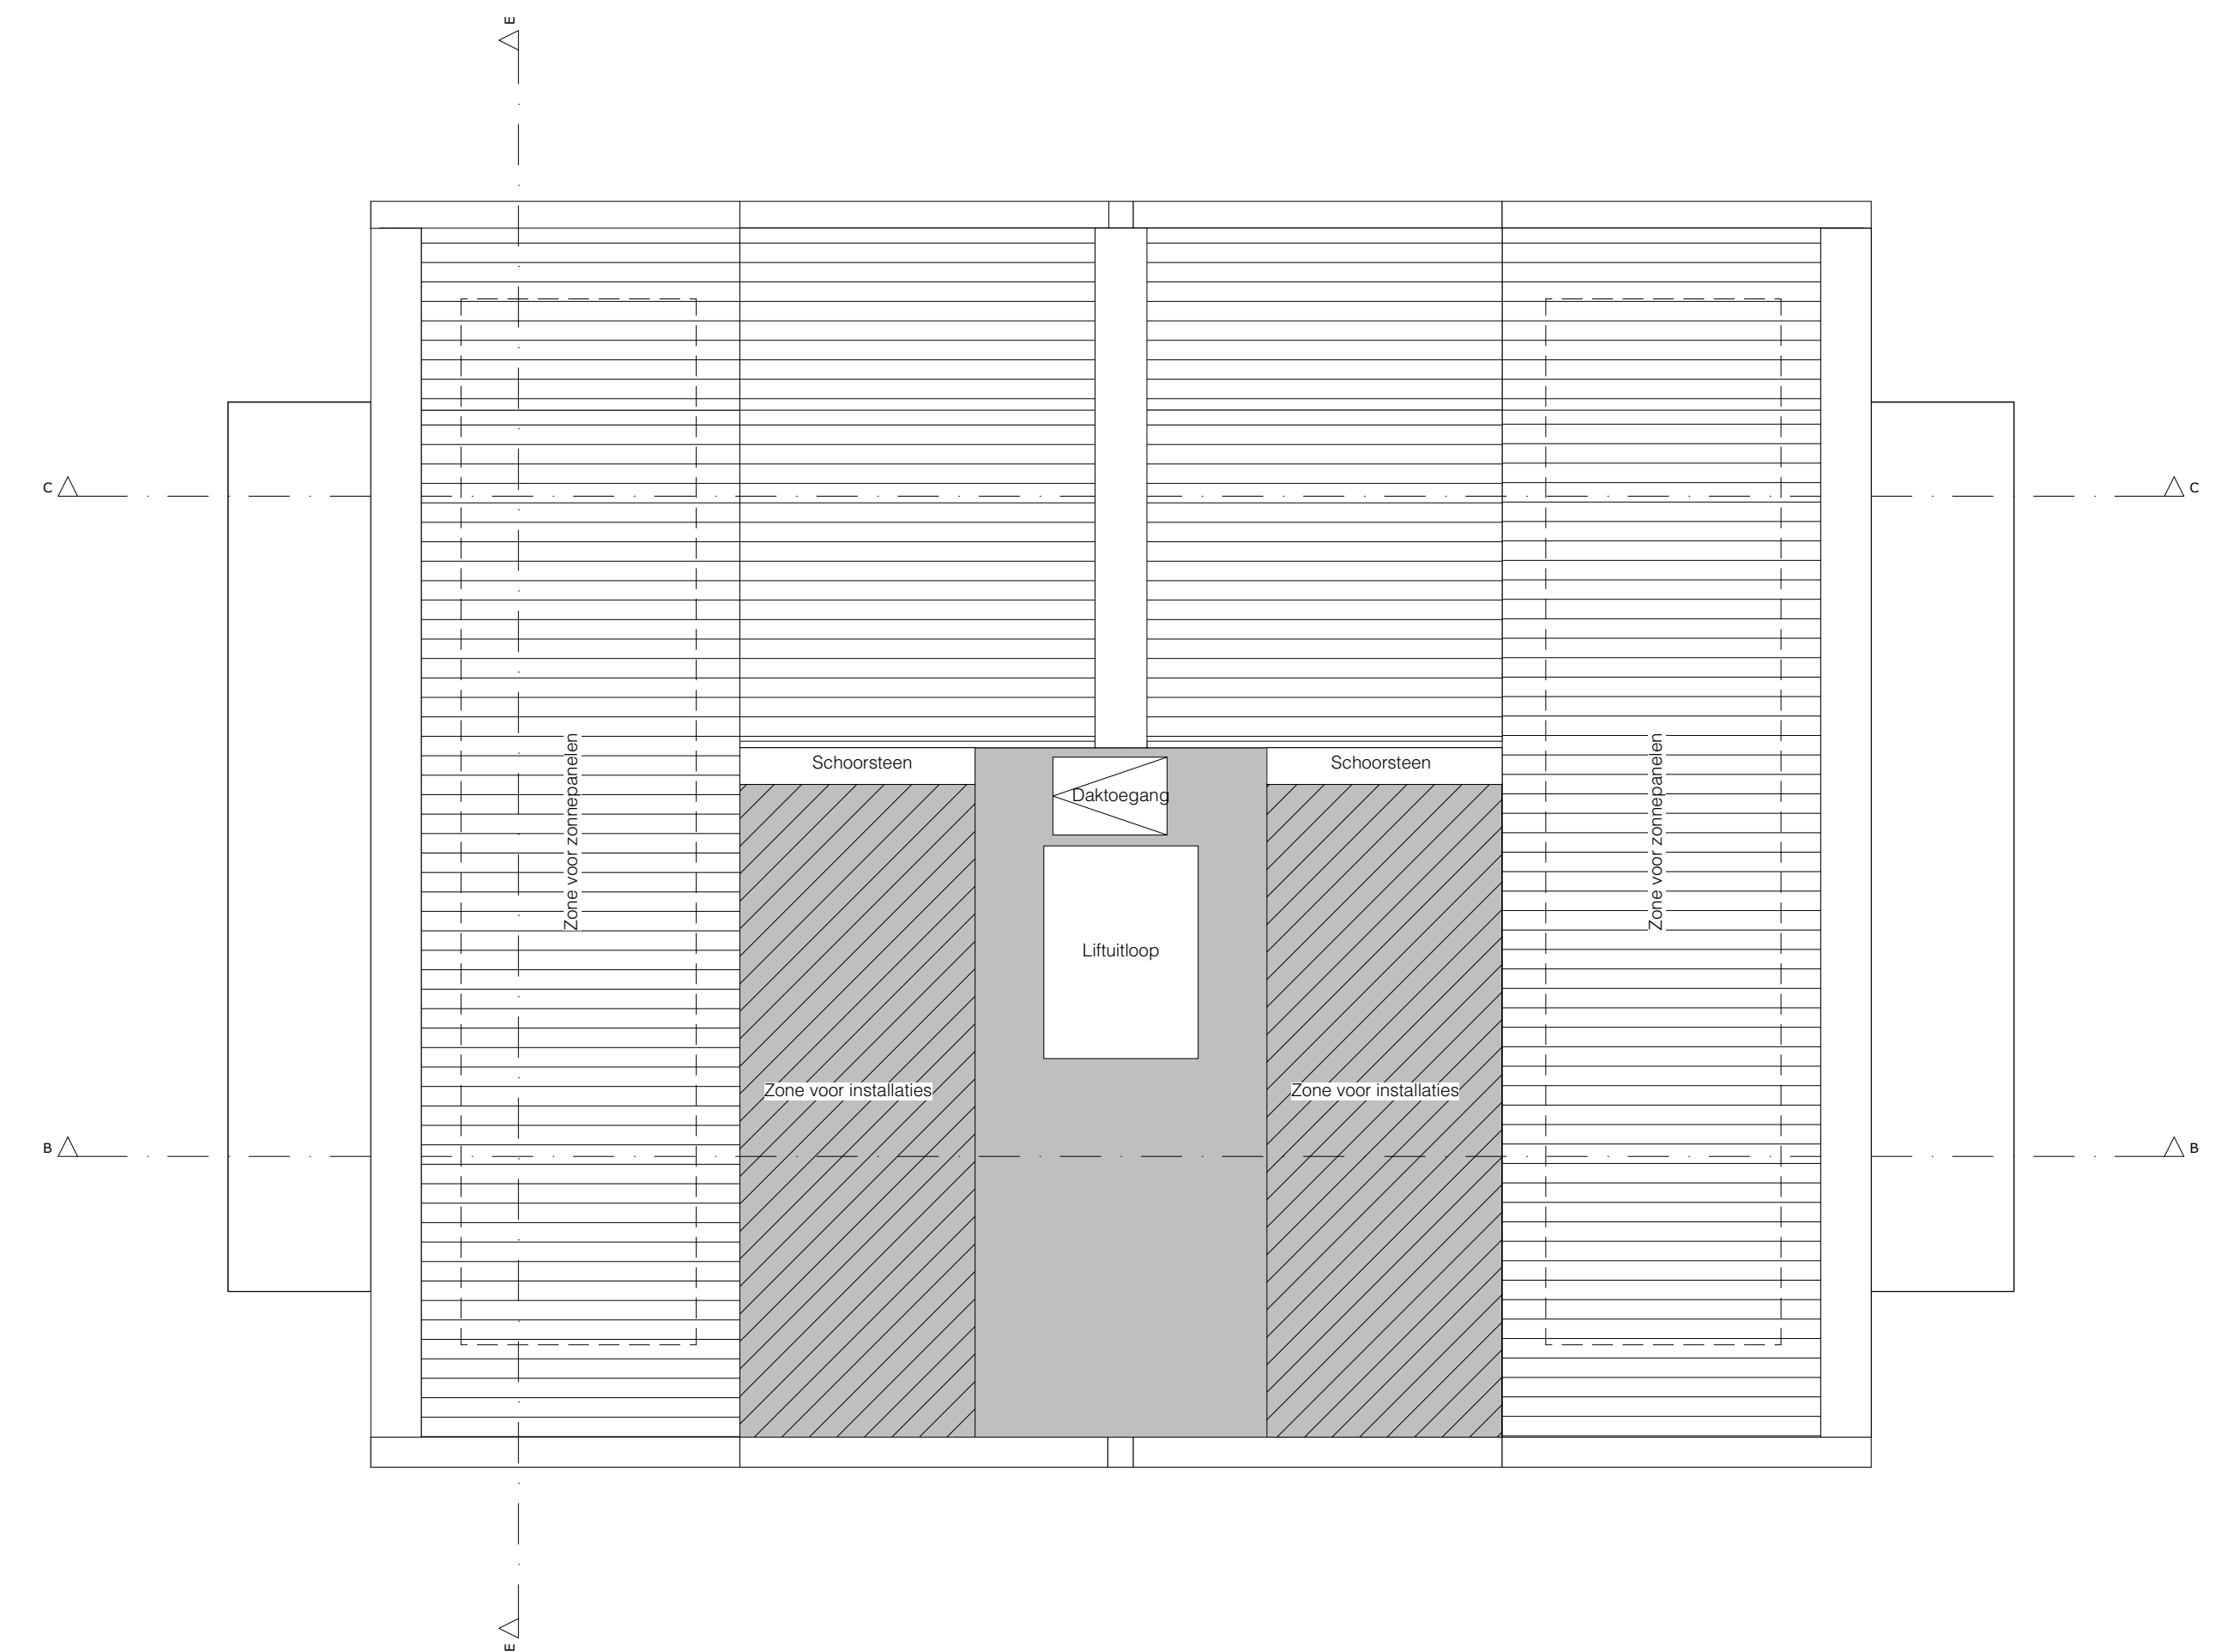

Dakoverzicht

- Symbollenlijst**
- • • • • Bod
  - ⊙ Wandlichtpunt
  - ⊙ Plafondlichtpunt
  - ⊙ Enkelepellige schakelaar
  - ⊙ Schakelaar mechanische ventilatie
  - ⊙ Wasafschakelaar
  - ⊙ Tweepoligschakelaar
  - ⊙ Enkelepellige schakelaar en wandcontactdoos
  - ⊙ Dubbele wandcontactdoos (randaarde)
  - ⊙ Enkele wandcontactdoos (randaarde)
  - ⊙ Losse aansluitpunt
  - ⊙ Kernthermostaat
  - ⊙ Intercom
  - ⊙ Circa maatvoering in mm
  - ⊙ Inbouwventilatie, positie indicatief
  - ⊙ Afzuigventilatie, positie indicatief
  - ⊙ Wandruisventilatie, positie indicatief
  - ⊙ Wandafzuigventilatie, positie indicatief
  - ⊙ Meterkast
  - ⊙ WTW installatie
  - ⊙ Opstelplaats warmtepomp
  - ⊙ Opstelplaats wasmachine / droger
  - ⊙ Omvormer t.b.v. zonnepanelen
  - ⊙ Elektrische radiator
  - ⊙ Kabinet
  - ⊙ Rookmelder
  - ⊙ Opstelplaats keuken
  - ⊙ Hemelwaterafvoer
  - ⊙ Verdeelunit vloerverwarming
  - ⊙ Indicatie dakvlak t.b.v. zonnepanelen, omvormer of technorumite, Definitieve locatie en aantallen n.t.b.
  - ⊙ Losse plantenbak
  - ⊙ Erfgrens
  - ⊙ Lijn krijtstreepmethode
  - ⊙ Vaste plantenbak

Situatie overzicht - schaal 1:2000

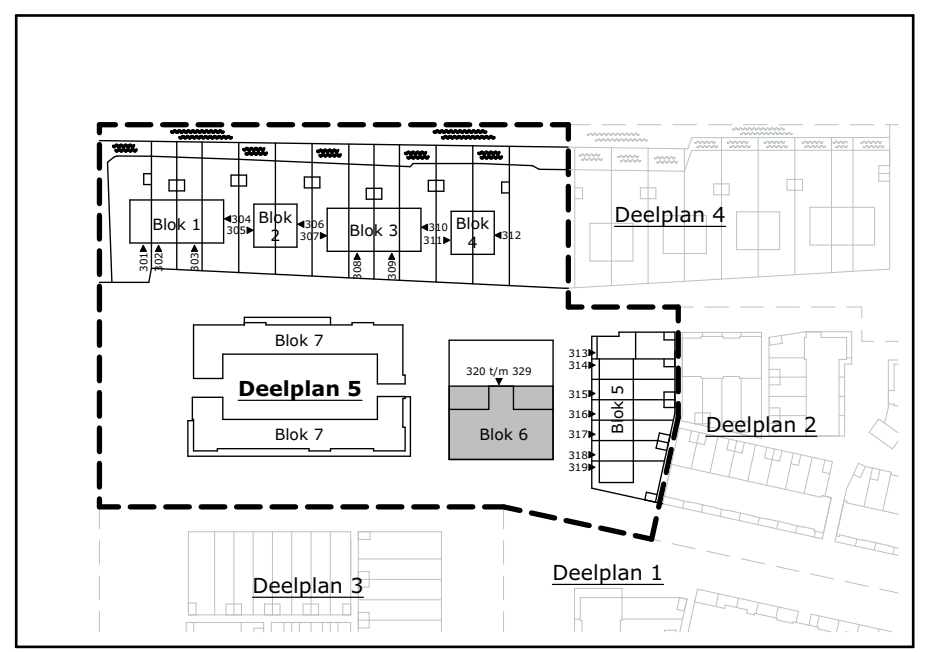

**Deelplan 5**  
**Havenzicht**  
**Blok 06 - deel 1**

Bouwnummers (BNR):  
320 t/m 329

Schaal 1:100 - A0 - 10 juni 2020