


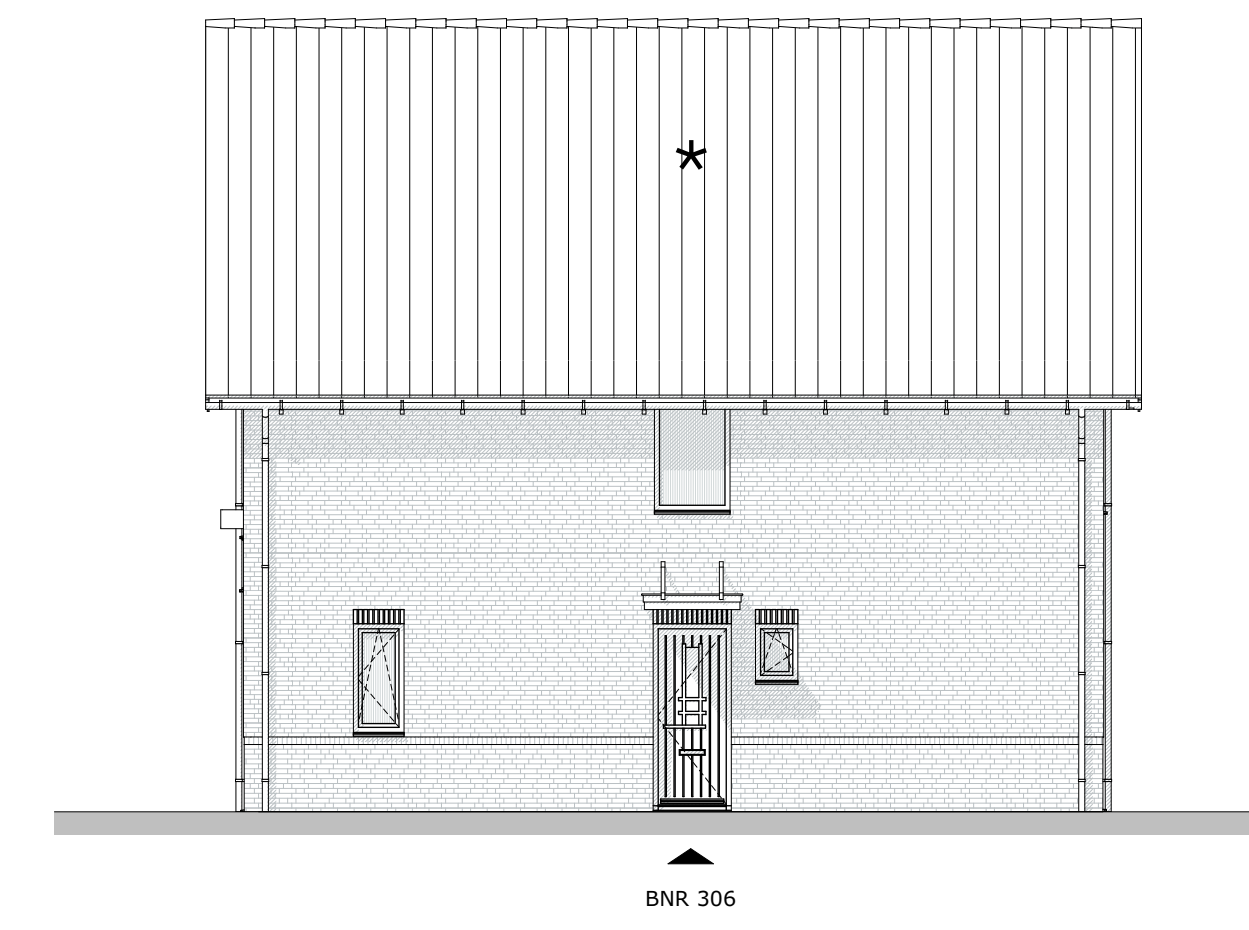


Voorgevel




Achtergevel




Rechterzijgevel

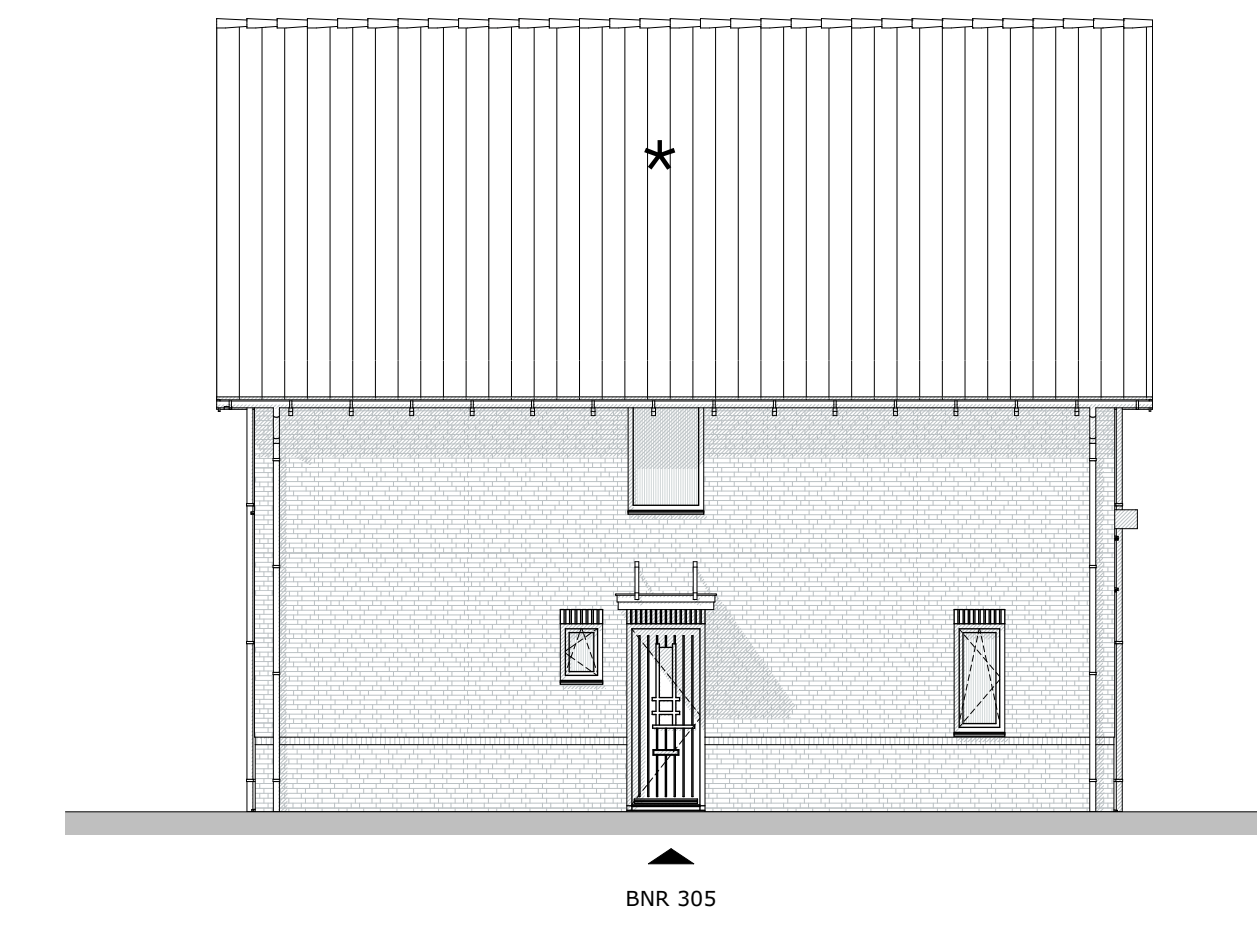


Linkerzijgevel

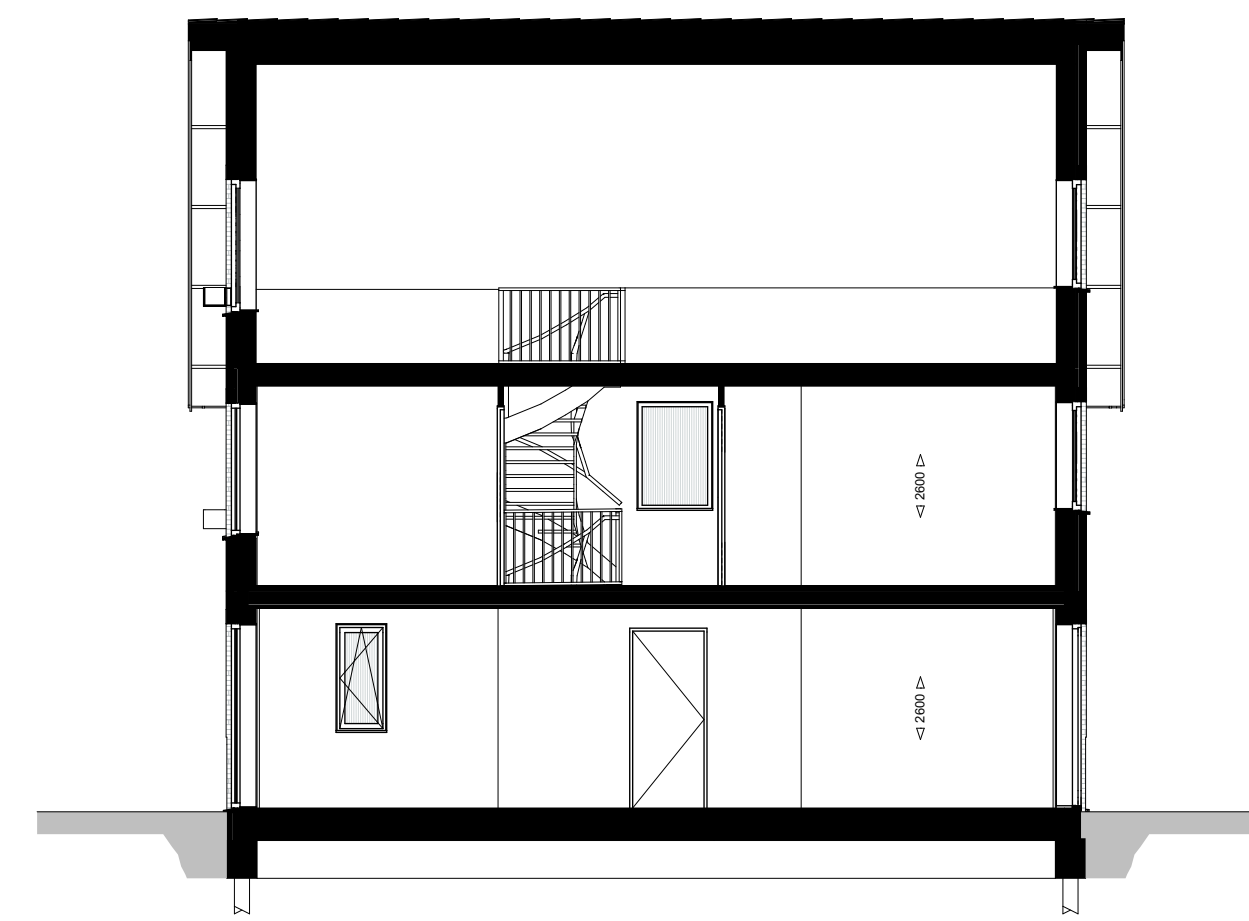


Doorsnede B-B

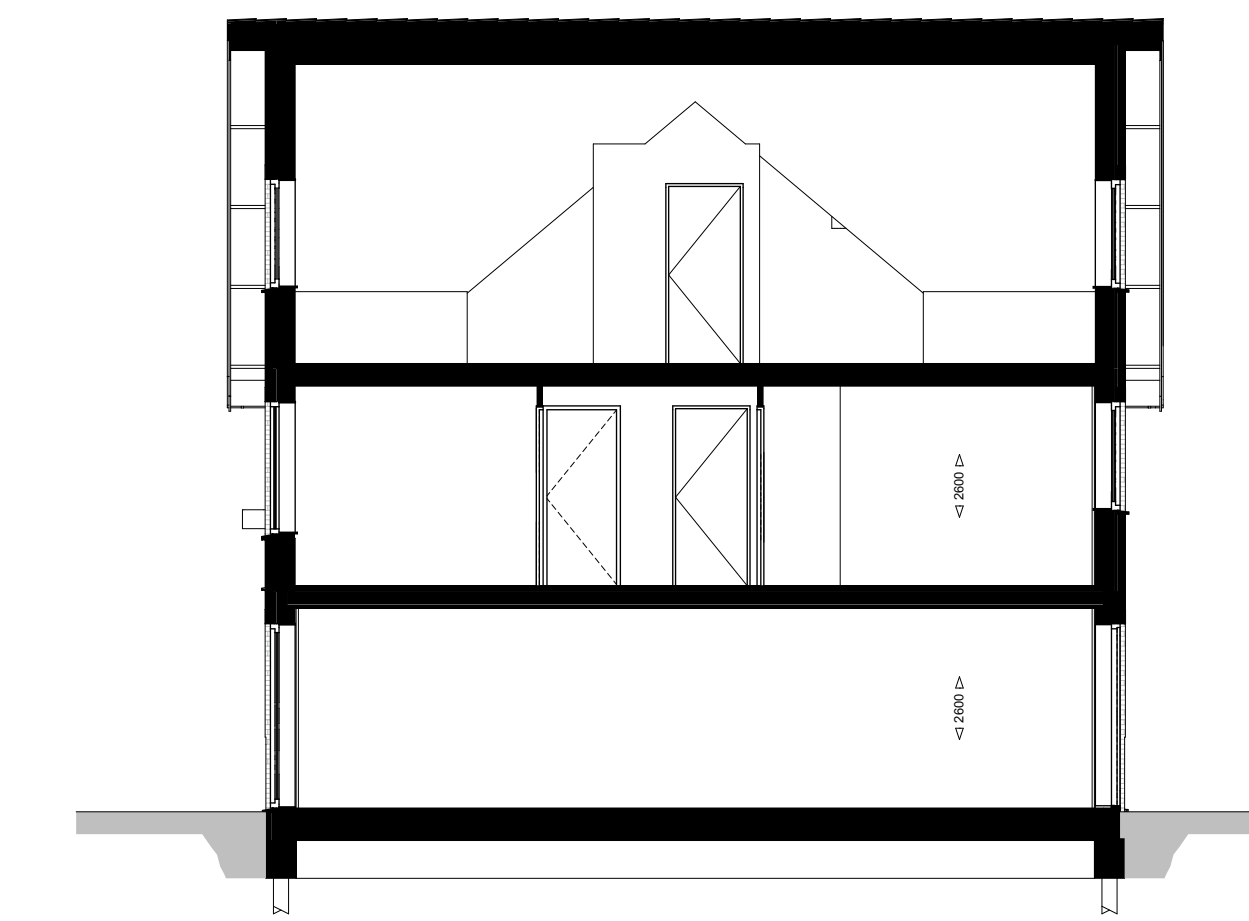


Doorsnede C-C

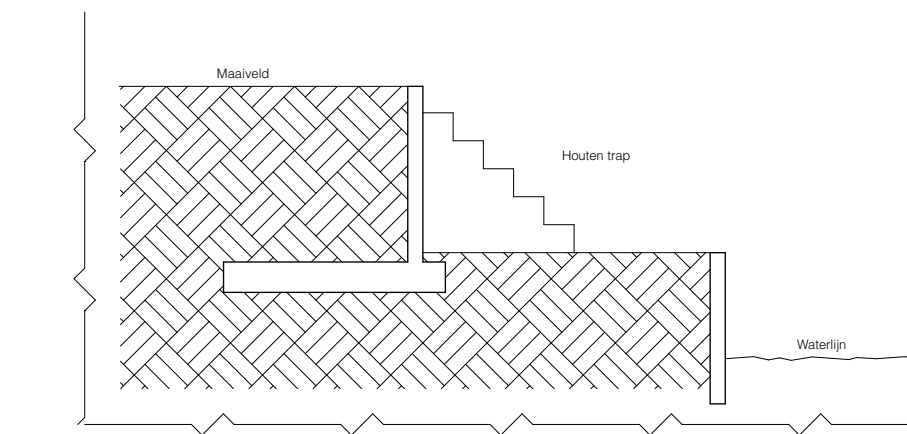


Doorsnede E-E

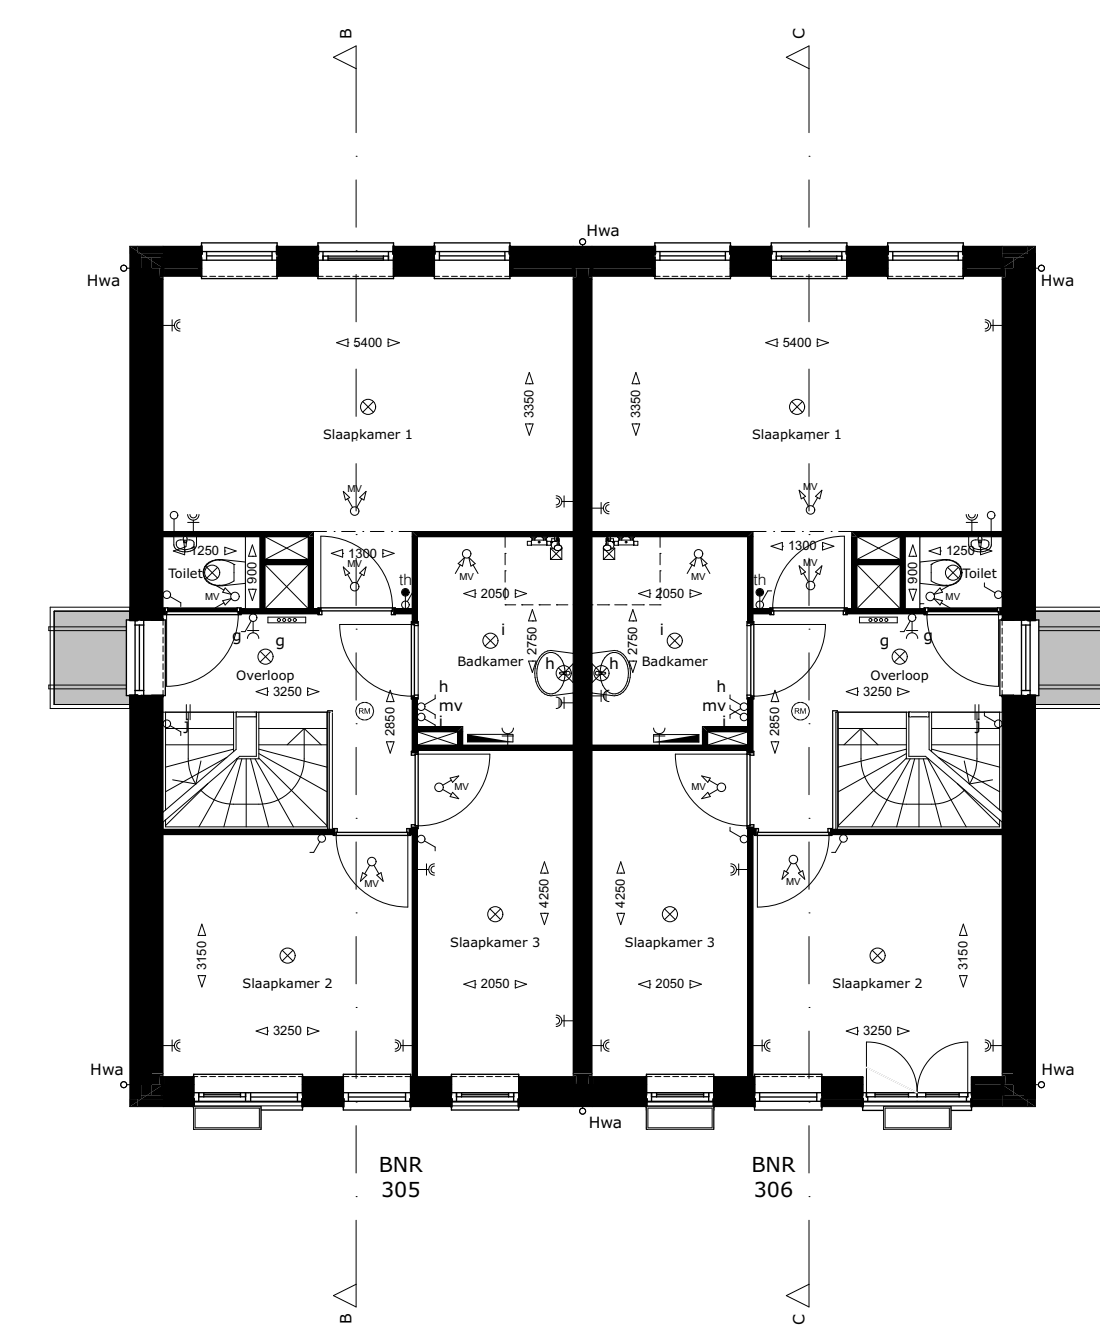

1e verdieping

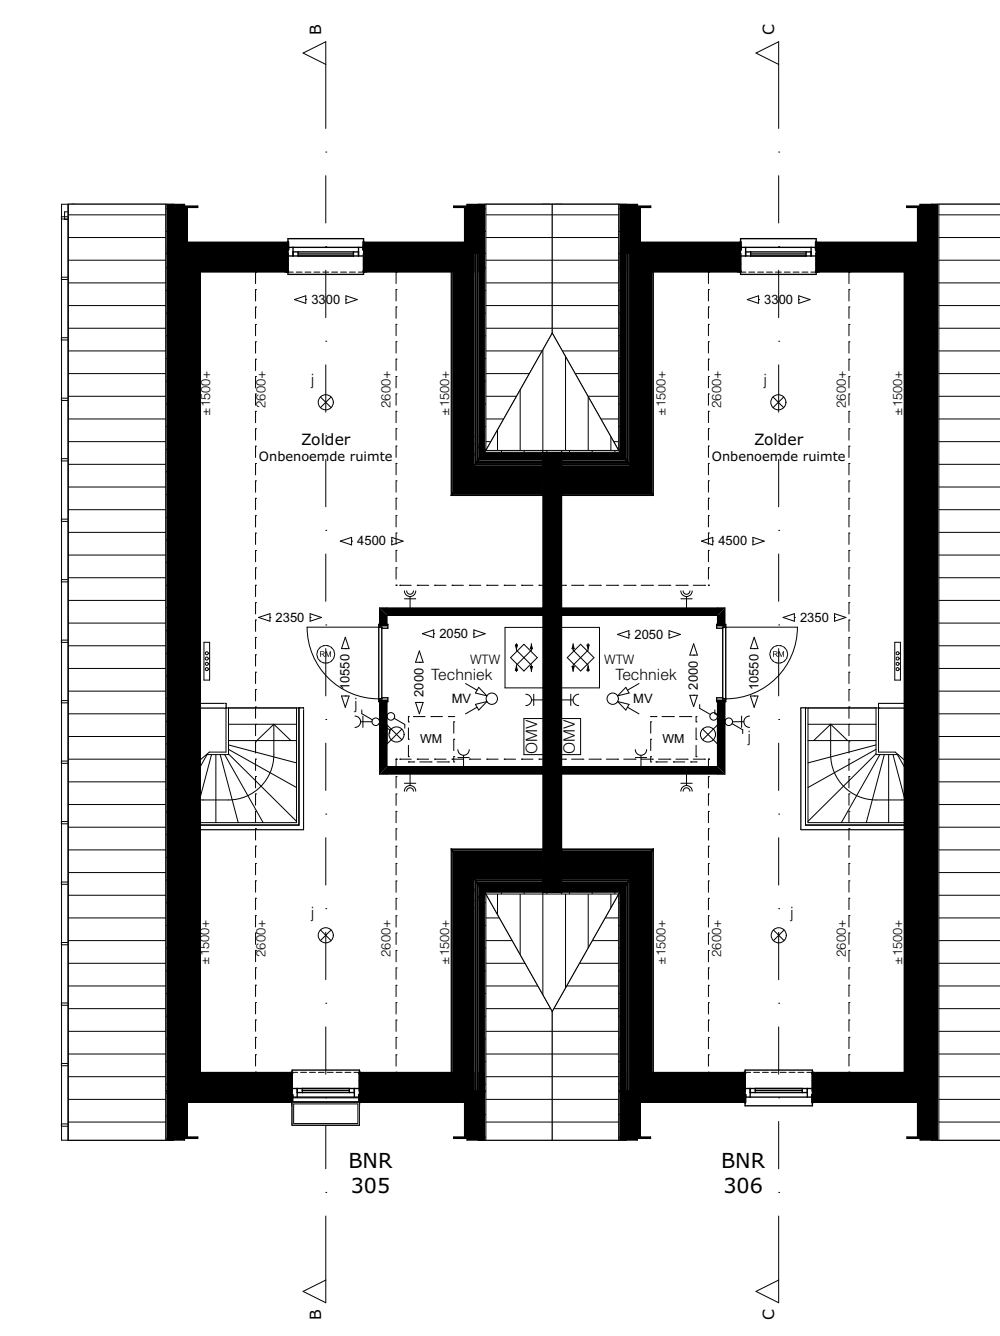

2e verdieping

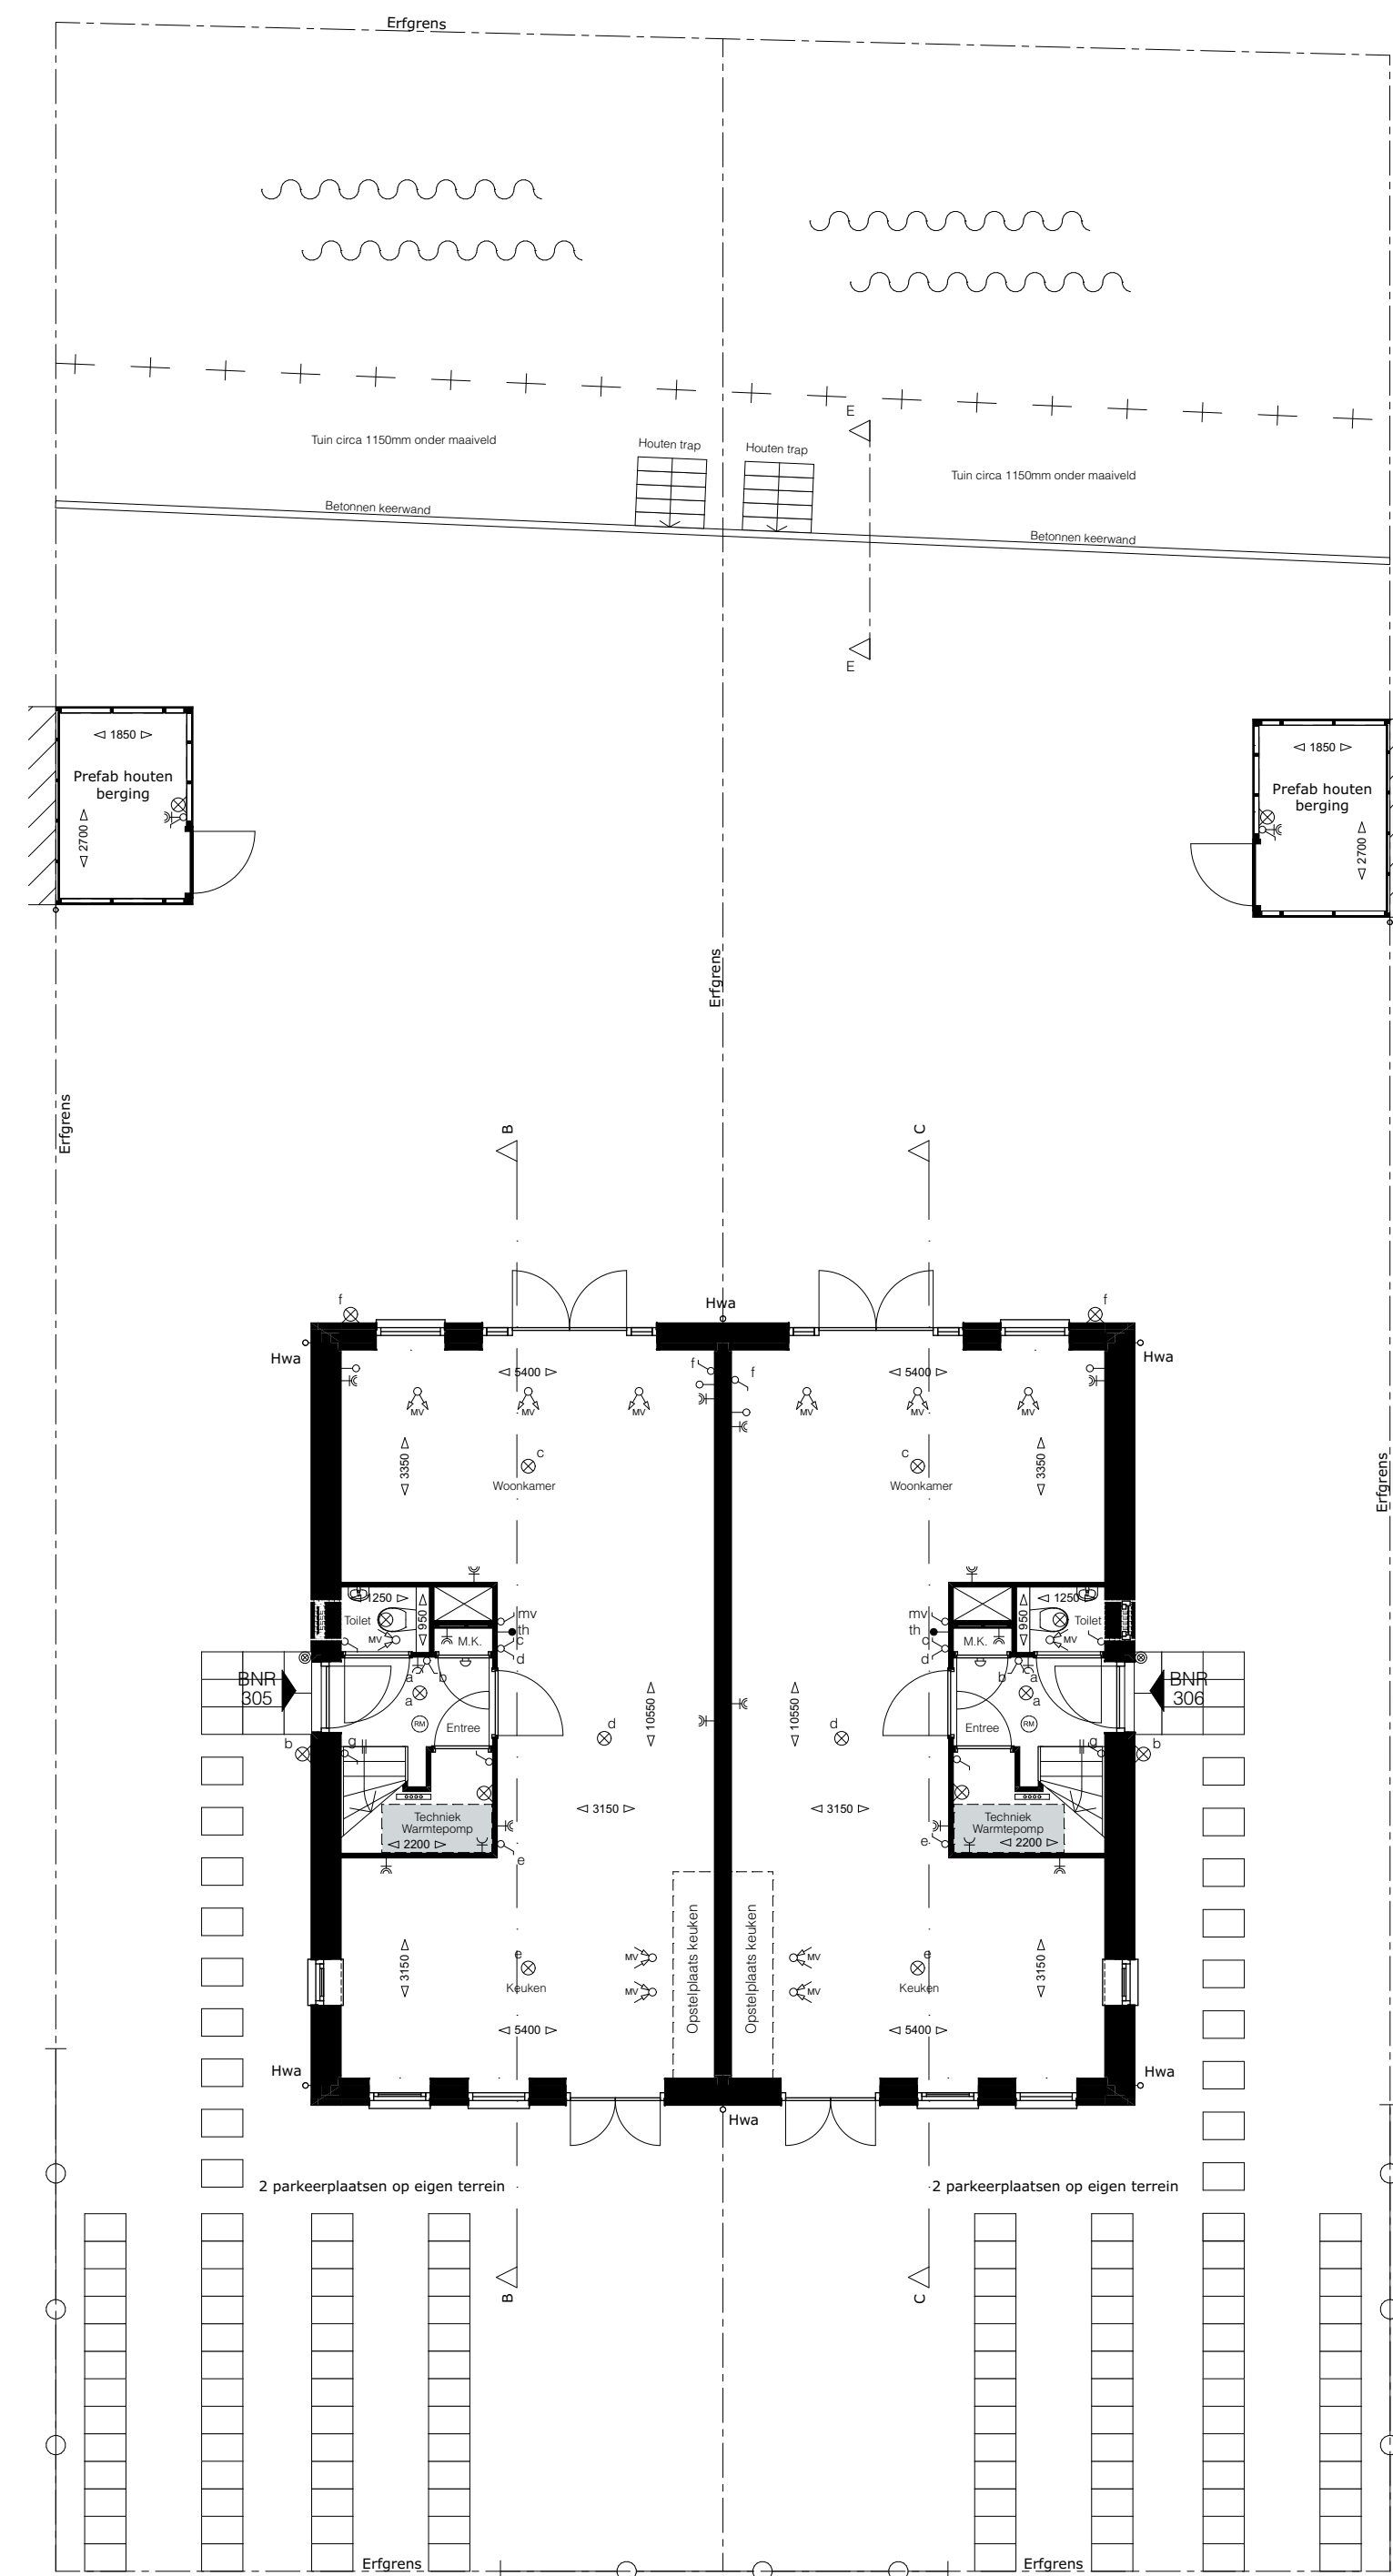


Begane grond

Symbolenlijst

- ● ● ● Wandlichtpunt
- ● ● ● Plafondlichtpunt
- ⌘ Enkelepipige schakelaar
- ⌘ Schakelaar mechanische ventilatie
- ⌘ Wisselschakelaar
- ⌘ Tweepipigenschakelaar
- ⌘ Enkelepipige schakelaar en wandcontactdoos
- ⌘ Dubbele wandcontactdoos (randaarde)
- ⌘ Enkele wandcontactdoos (randaarde)
- ⌘ Losse aansluitpunt
- ⌘ Kamerthermostaat
- ⌘ Circa maatvoering in mm
- ⌘ Inblaasventiel ventilatie, positie indicatief
- ⌘ Afzuigventiel ventilatie, positie indicatief
- ⌘ Meubelkast
- ⌘ WTW installatie
- ⌘ Opstelplaats warmtepomp
- ⌘ Opstelplaats wasmachine / droger
- ⌘ Omvormer t.b.v. zonnepanelen
- ⌘ Elektrische radiator
- ⌘ Kookom
- ⌘ Rookmelder
- ⌘ Opstelplaats keuken
- ⌘ Hemelwaterafvoer
- ⌘ Verobesluit vloerverwarming
- ⌘ Indicaator dakvlak t.b.v. zonnepanelen, omvormer in techniekruimte, Definitieve locatie en aantallen n.t.b.
- ⌘ Losse plantenbak
- ⌘ Erfgrens
- ⌘ Hekwerk laag
- ⌘ Gemetselde tuinmuur / hekwerk
- ⌘ Water
- ⌘ Scheiding
- ⌘ Lijn krijtstreepmethode

Situatie overzicht - schaal 1:2000

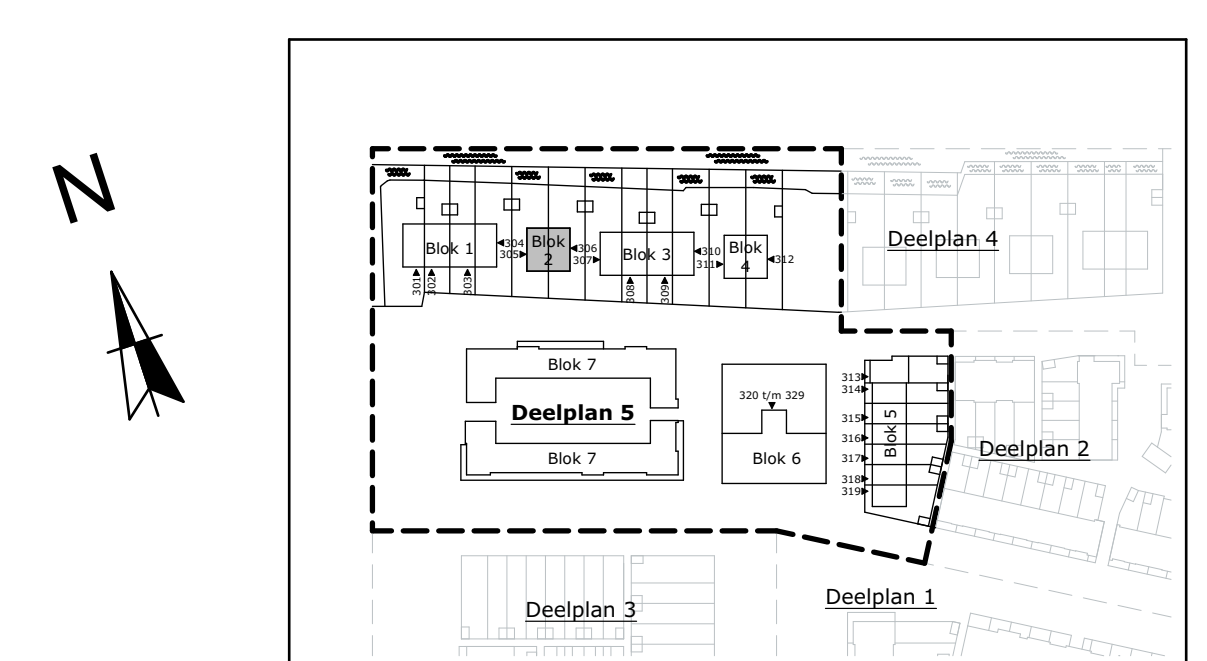

Deelplan 5
Wonen aan de Meeroever
Blok 02

Bouwnummers (BNR):
 305 t/m 306

Schaal 1:100 - A0 - 10 juni 2020