


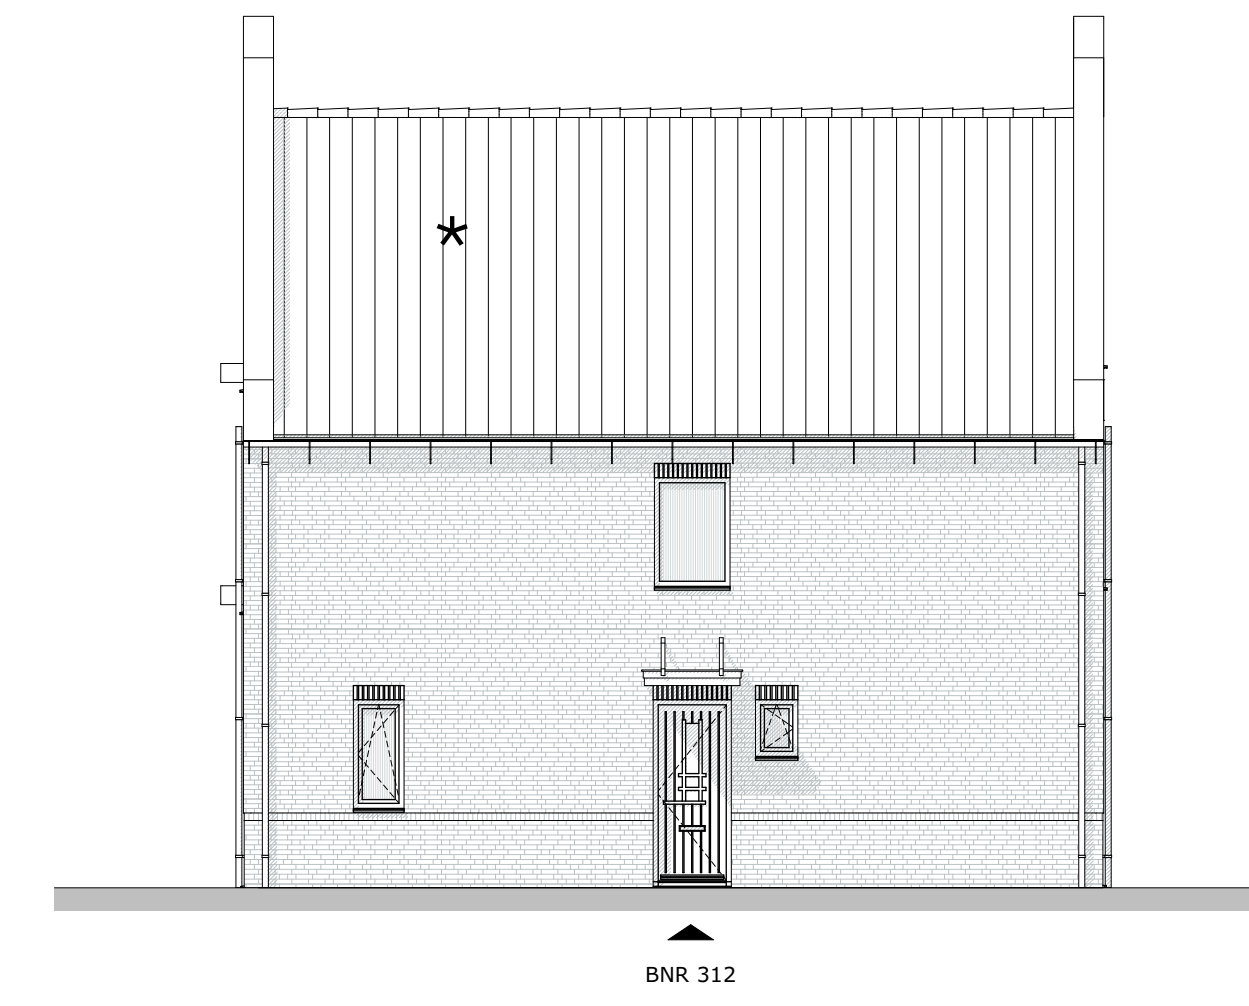


Voorgevel





Achtergevel




Rechterzijgevel

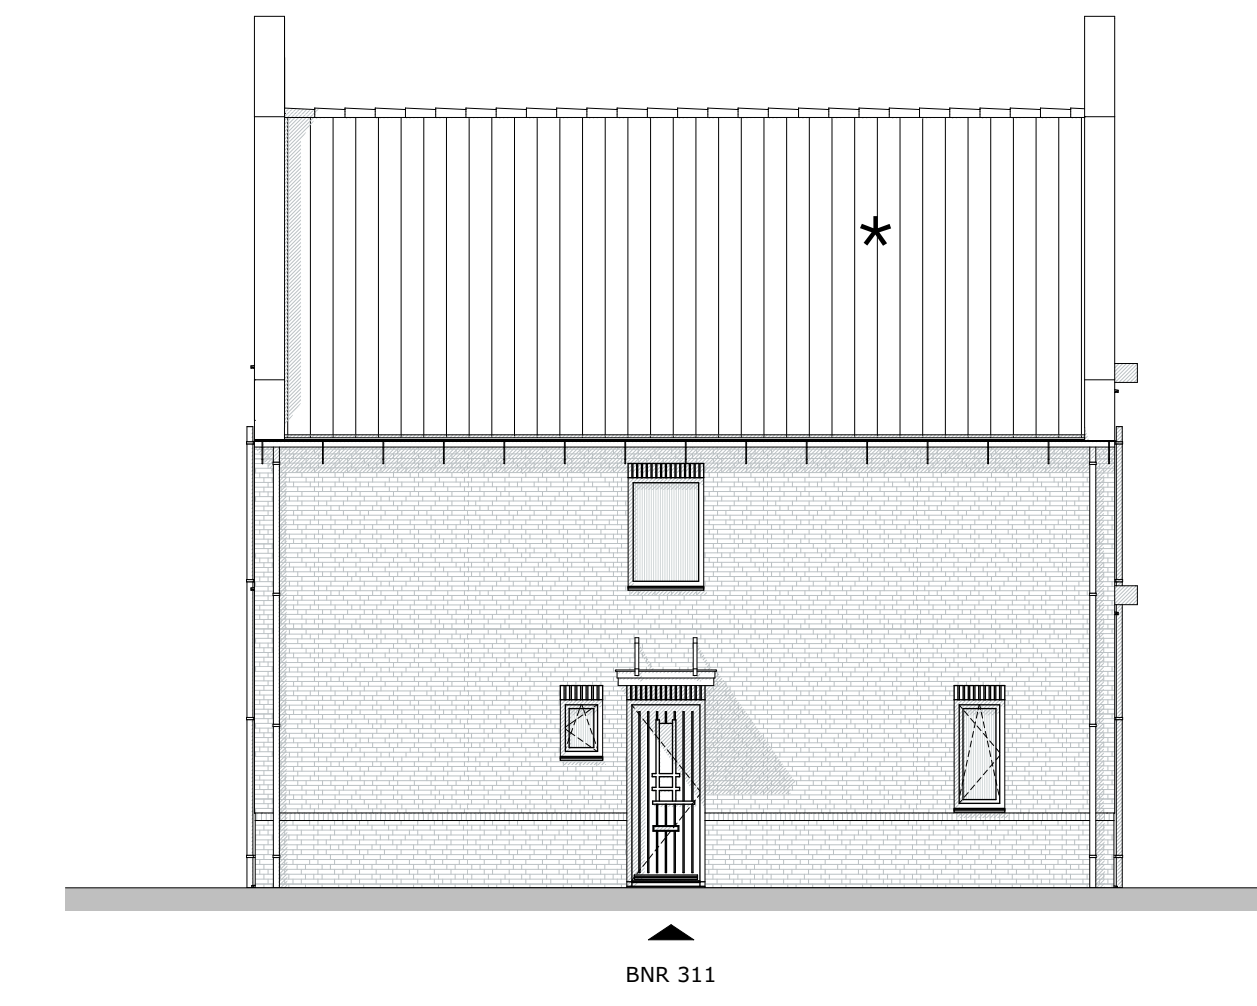


Linkerzijgevel

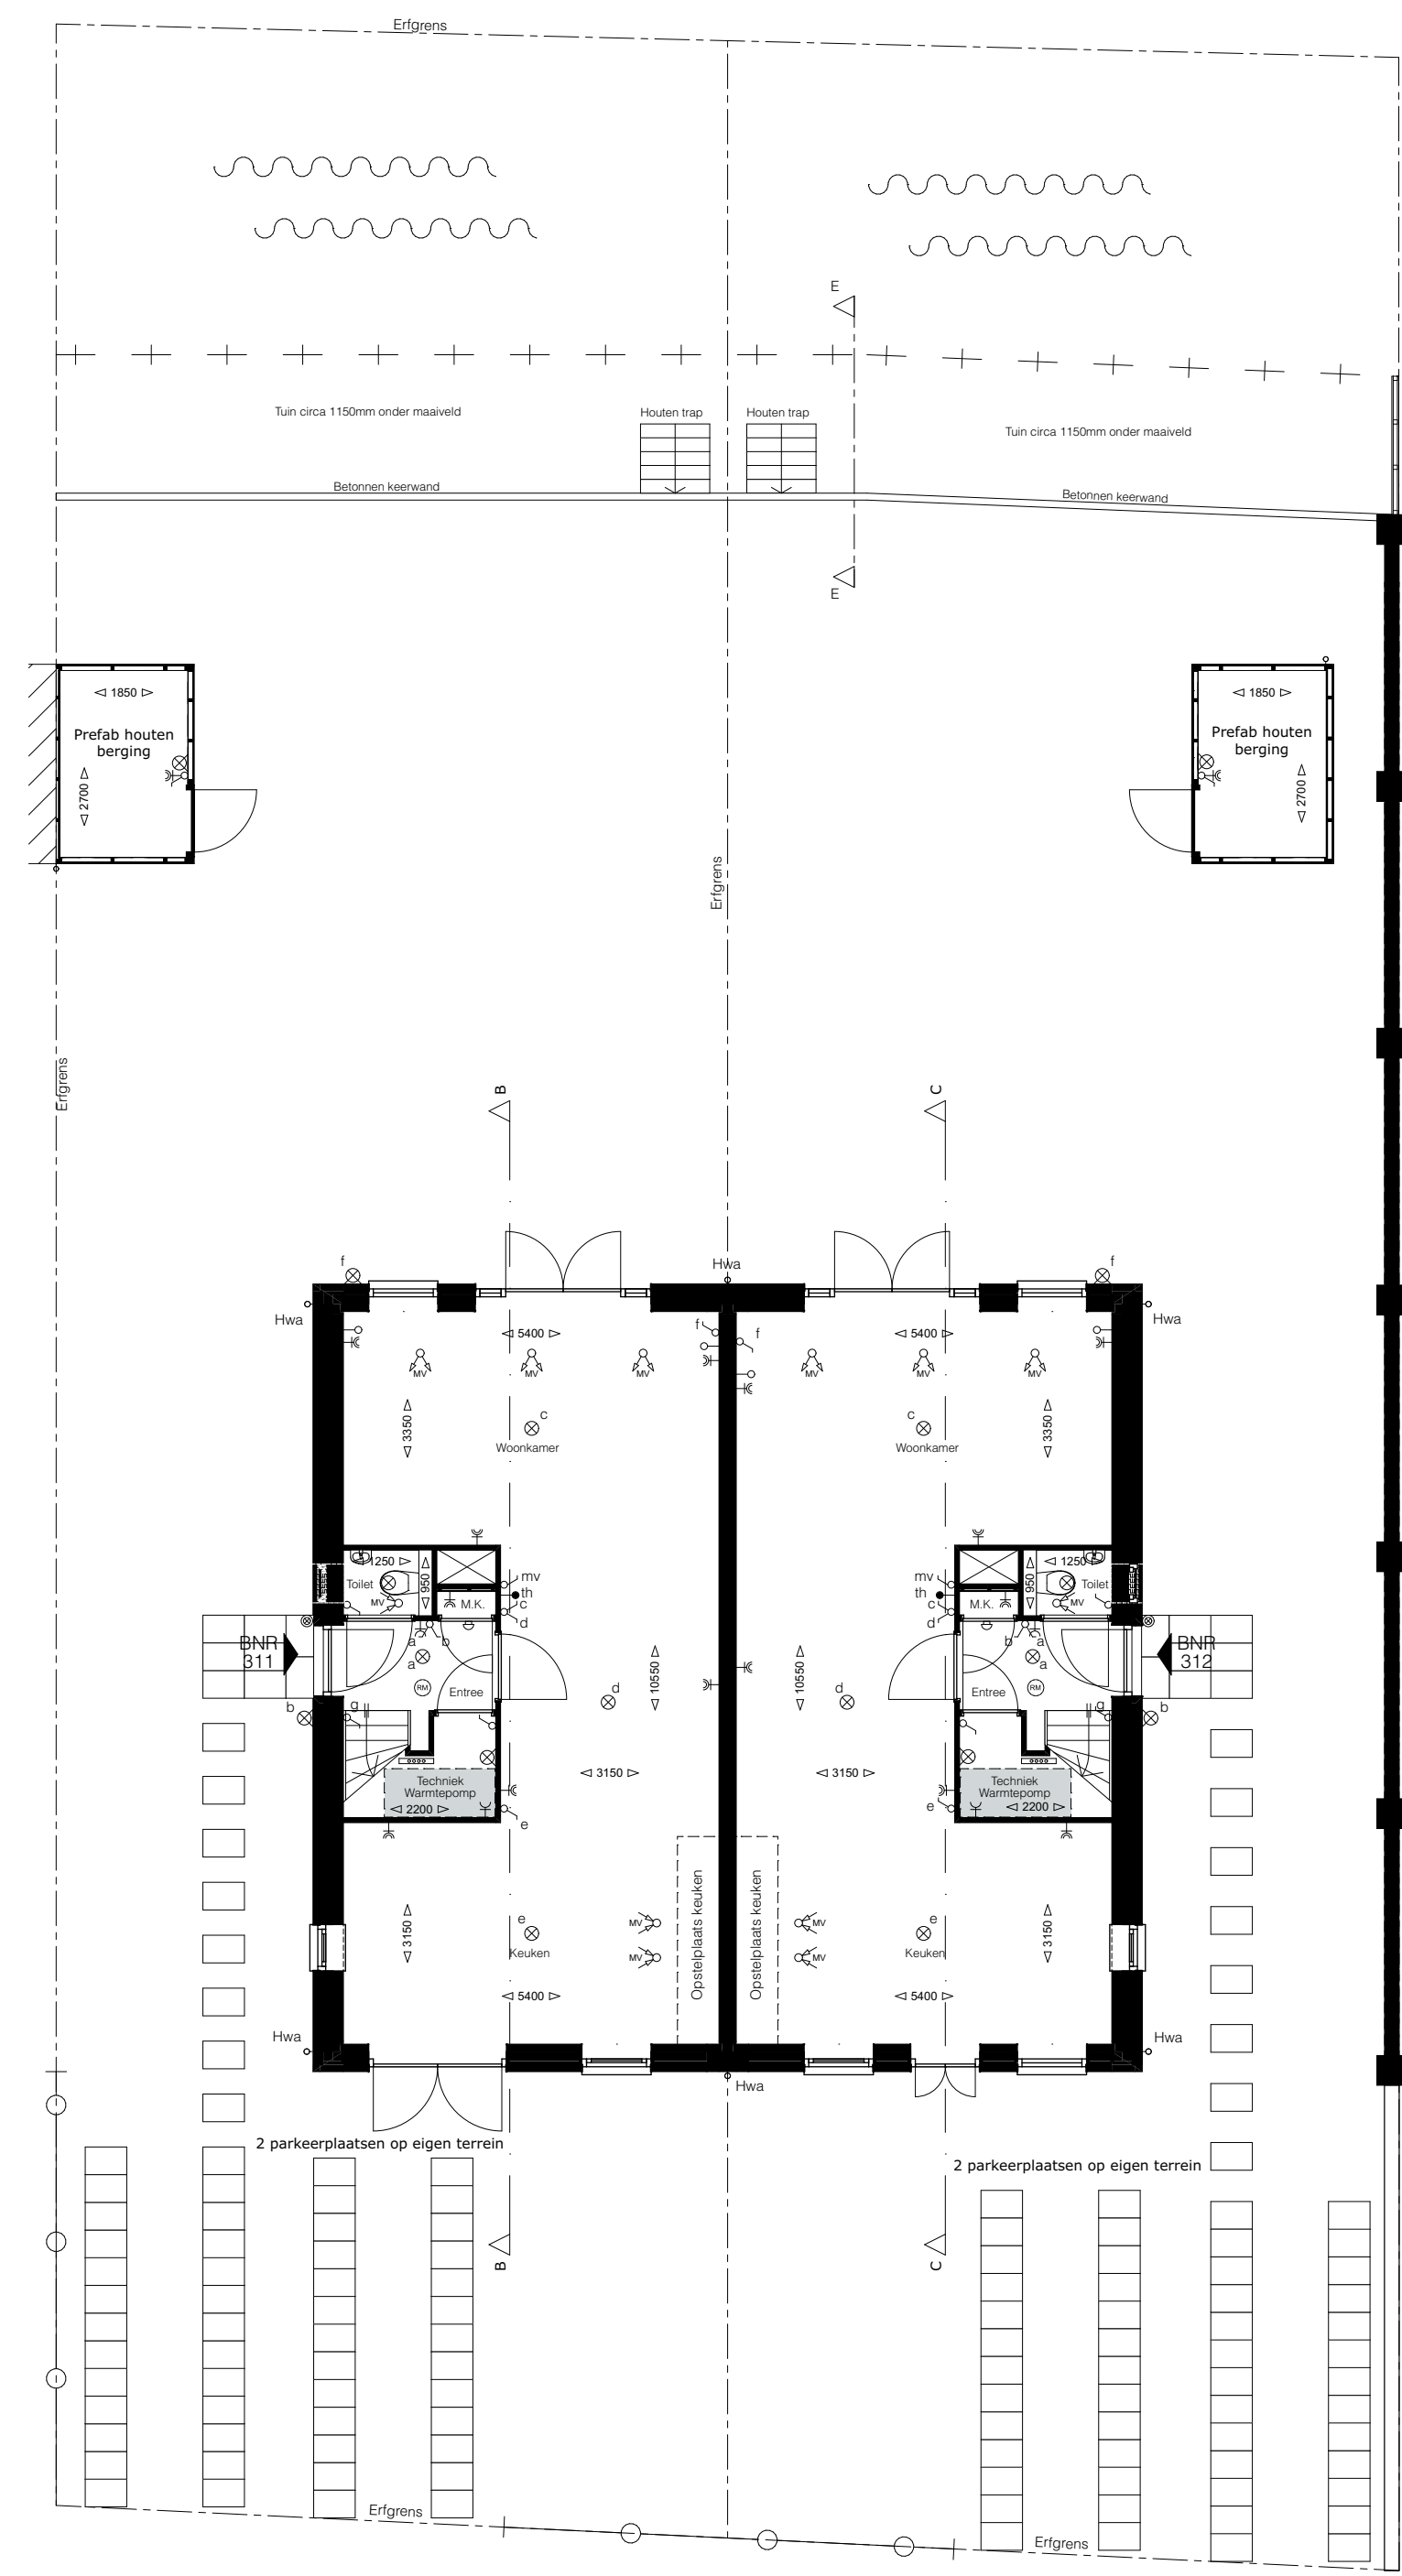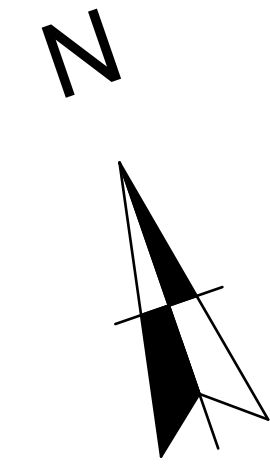


Begane grond

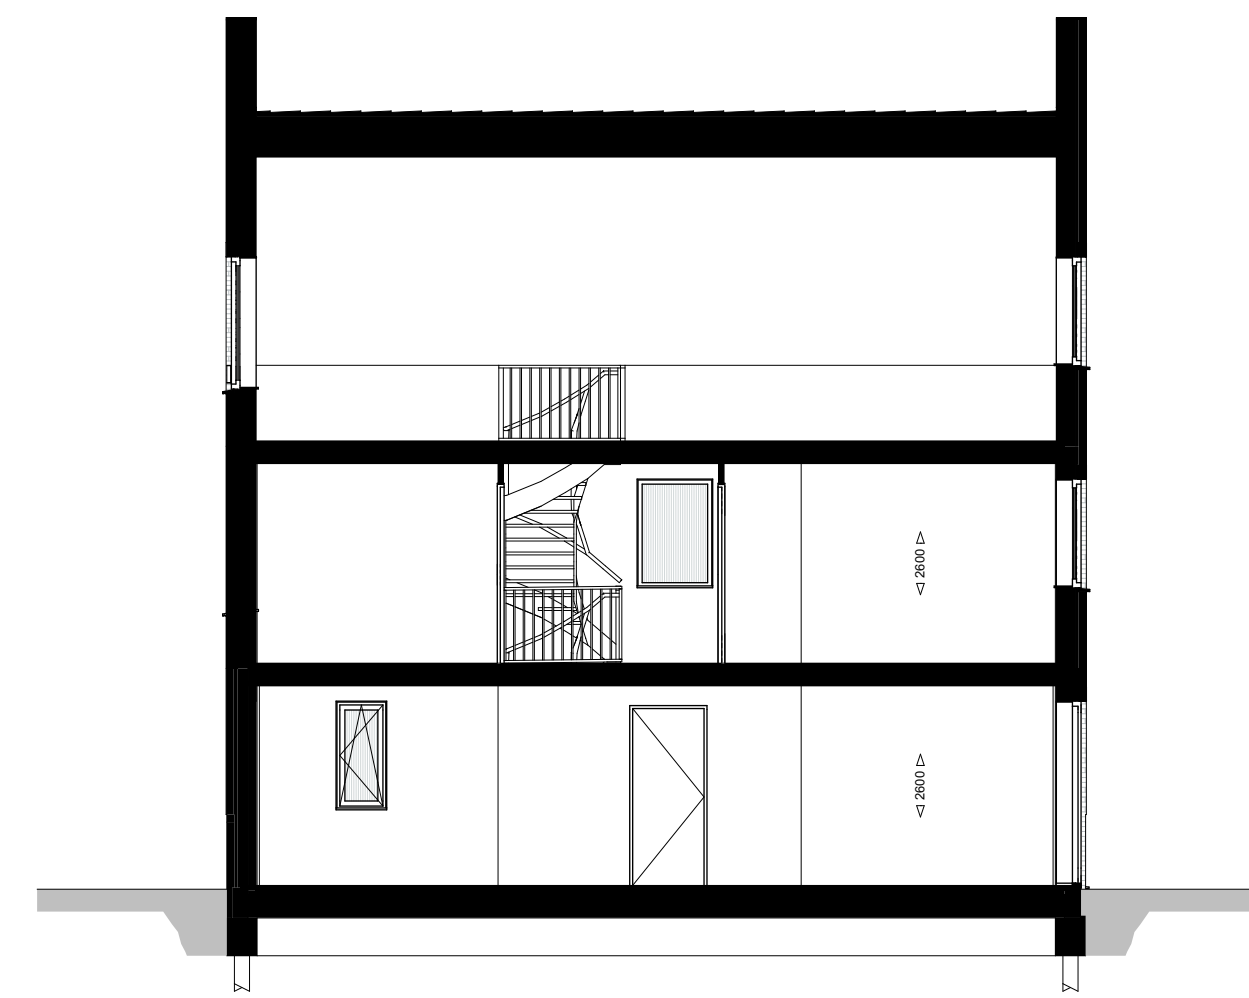


Doorsnede B-B

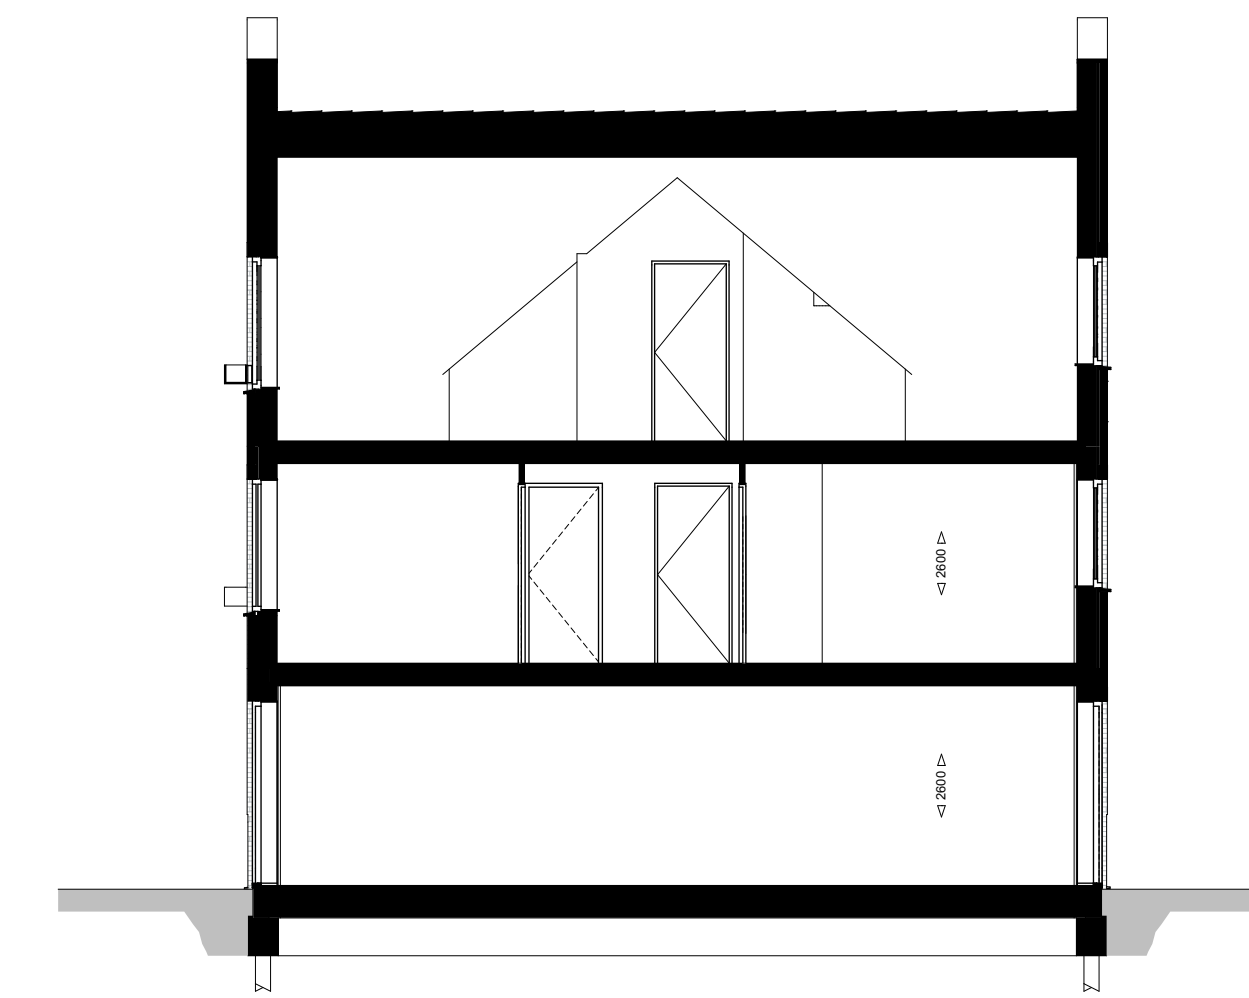


Doorsnede C-C

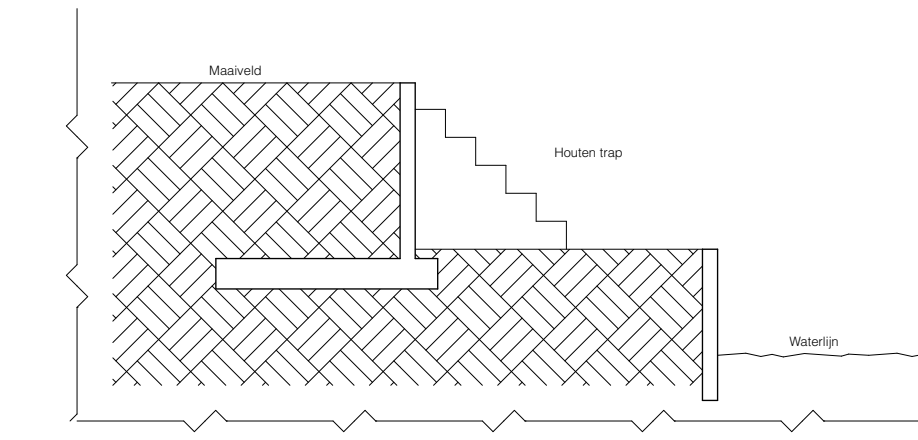

Doorsnede E-E

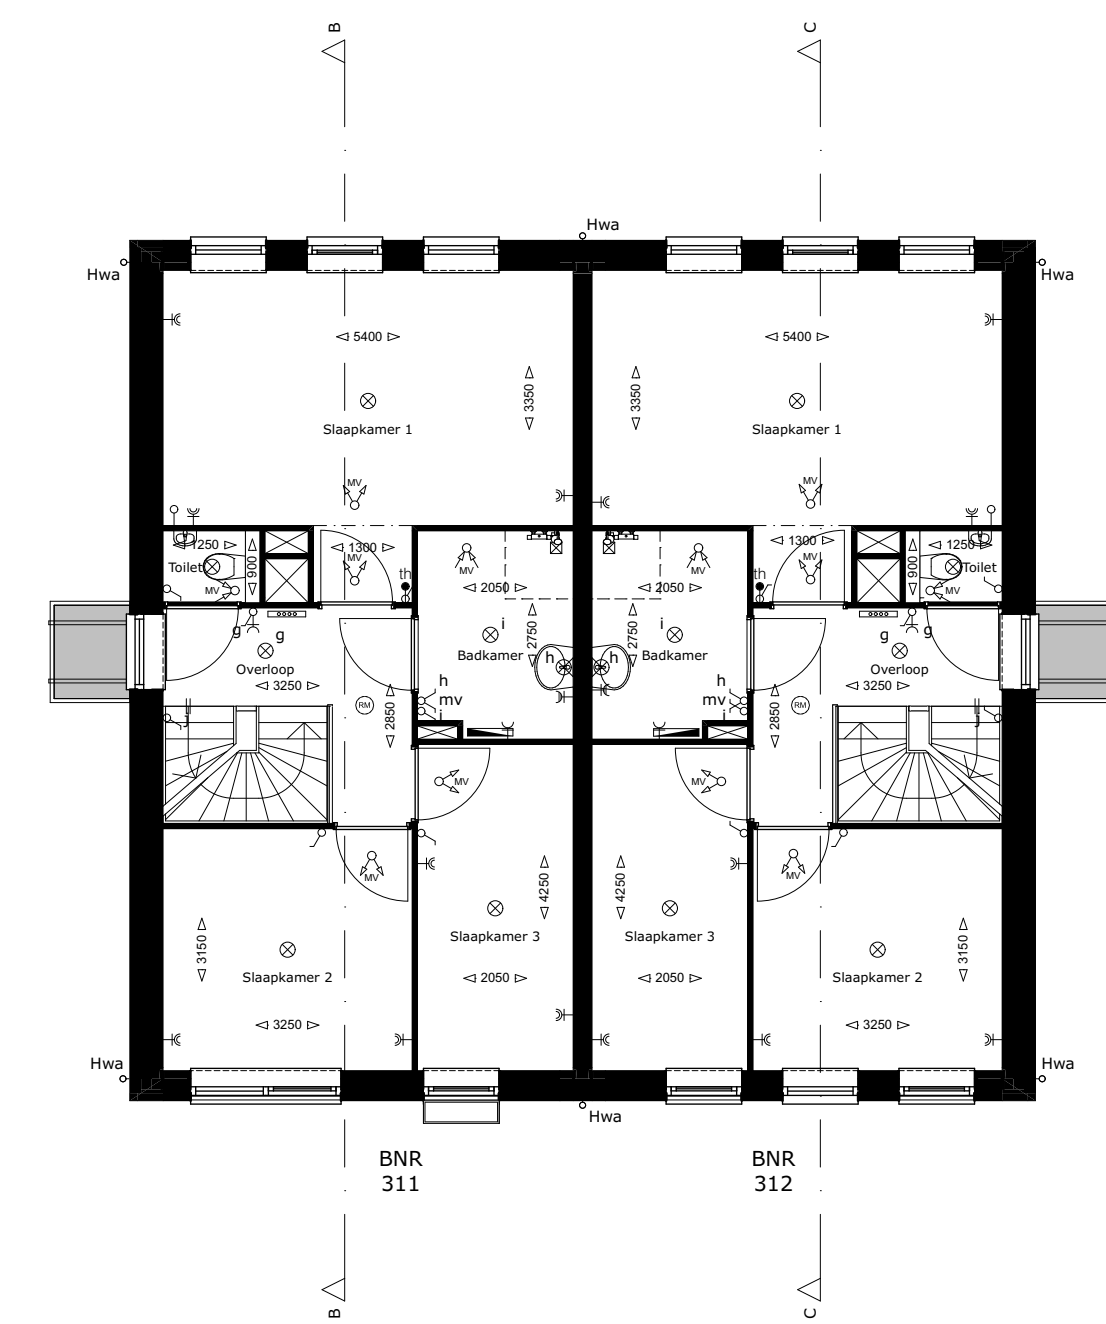

1e verdieping


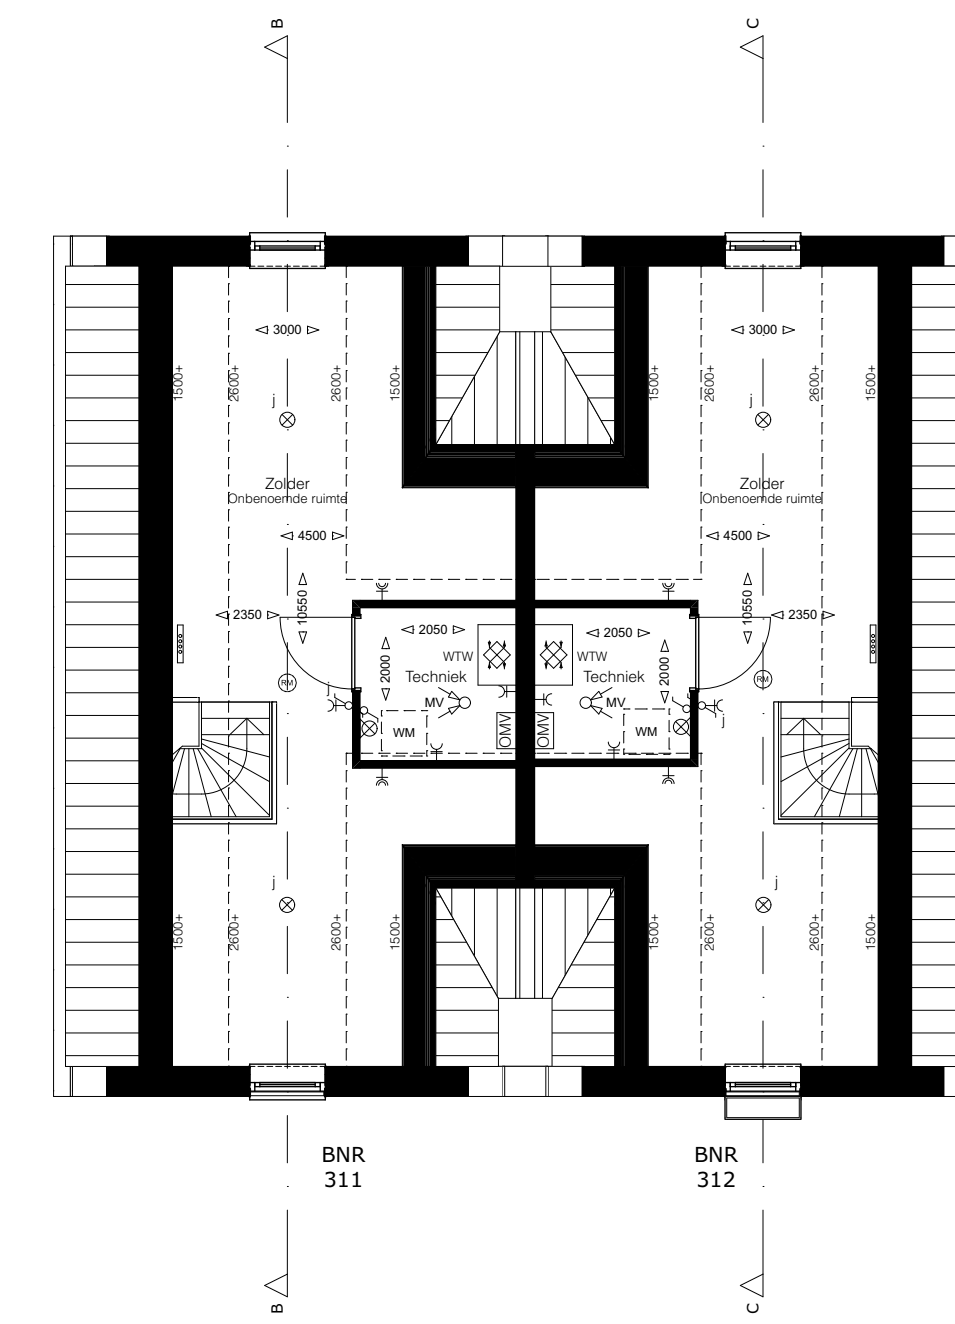


2e verdieping

Symbolenlijst

- Wandlichtpunt
- Plafondlichtpunt
- ⊘ Enkelepolige schakelaar
- ⊘/W Schakelaar mechanische ventilatie
- ⊘/W Wisselchakelaar
- ⊘/W Tweepolige schakelaar
- ⊘/W Enkelepolige schakelaar en wandcontactdoos
- ⊘/W Dubbele wandcontactdoos (randaarde)
- ⊘/W Enkele wandcontactdoos (randaarde)
- ⊘/W Losse aansluitpunt
- ⊘/W Kernthermostaat
- ⊘/W Circa maatvoering in mm
- ⊘/W Inblaasventiel ventilatie, positie indicatief
- ⊘/W Afzuigventiel ventilatie, positie indicatief
- ⊘/W Meubelkast
- ⊘/W WTW installatie
- ⊘/W Opstelplaats warmtepomp
- ⊘/W Opstelplaats wasmachine / droger
- ⊘/W Omvormer t.b.v. zonnepanelen
- ⊘/W Elektrische radiator
- ⊘/W Keuken
- ⊘/W Rookmelder
- ⊘/W Opstelplaats keuken
- ⊘/W Hemelwaterafvoer
- ⊘/W Verobesluit vloerverwarming
- ⊘/W Indicator dakvlak t.b.v. zonnepanelen, omvormer in techniekruimte.
- ⊘/W Definitieve locatie en aantallen n.t.b.
- ⊘/W Losse plantenbak
- Erfgrens
- Hekwerk laag
- Gemetselde tuinmuur / hekwerk
- Water
- Schuiling
- Lijn krijtstreepmethode

Situatie overzicht - schaal 1:2000

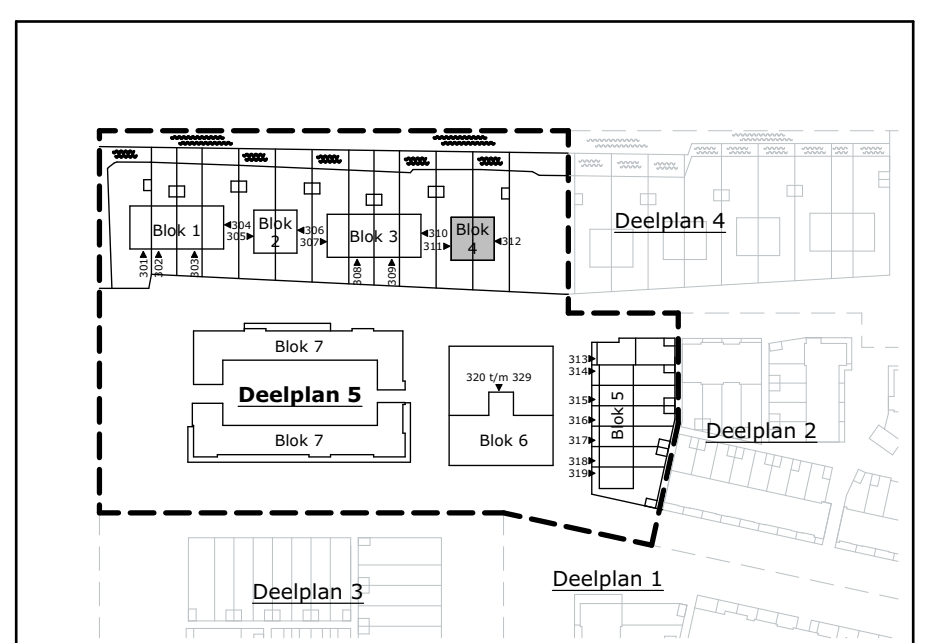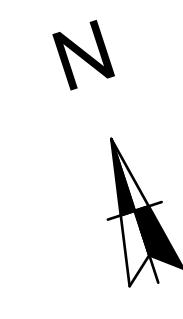

**Deelplan 5
Wonen aan de Meeroever
Blok 04**

Bouwnummers (BNR):
311 t/m 312

Schaal 1:100 - A0 - 10 juni 2020